

## RESO SA

Technique & Gestion du Territoire  
Géomètre off. - Ing. rural EPF  
CP, Rue Pierre-Alex 11  
1630 BULLE


Tél.: 026/912.00.33 - Fax: 026/912.84.26  
E-mail: admin@reso-sa.ch

# PLAN DE SITUATION

## VAL-DE-CHARMEY (Charmey)



Propriétaires : *Commune de Val-de-Charmey, Art. 5152* Articles : 5152 et (5307)  
*Romande Energie SA, Art. (5307)* Plan : 4  
Adresse : **Riau de la Maula** Surfaces : 2'465 m<sup>2</sup> et 2'465m<sup>2</sup>  
Coordonnées : E= 2'578'430 / N= 1'163'540 Mention AF : non Report d'indice : non

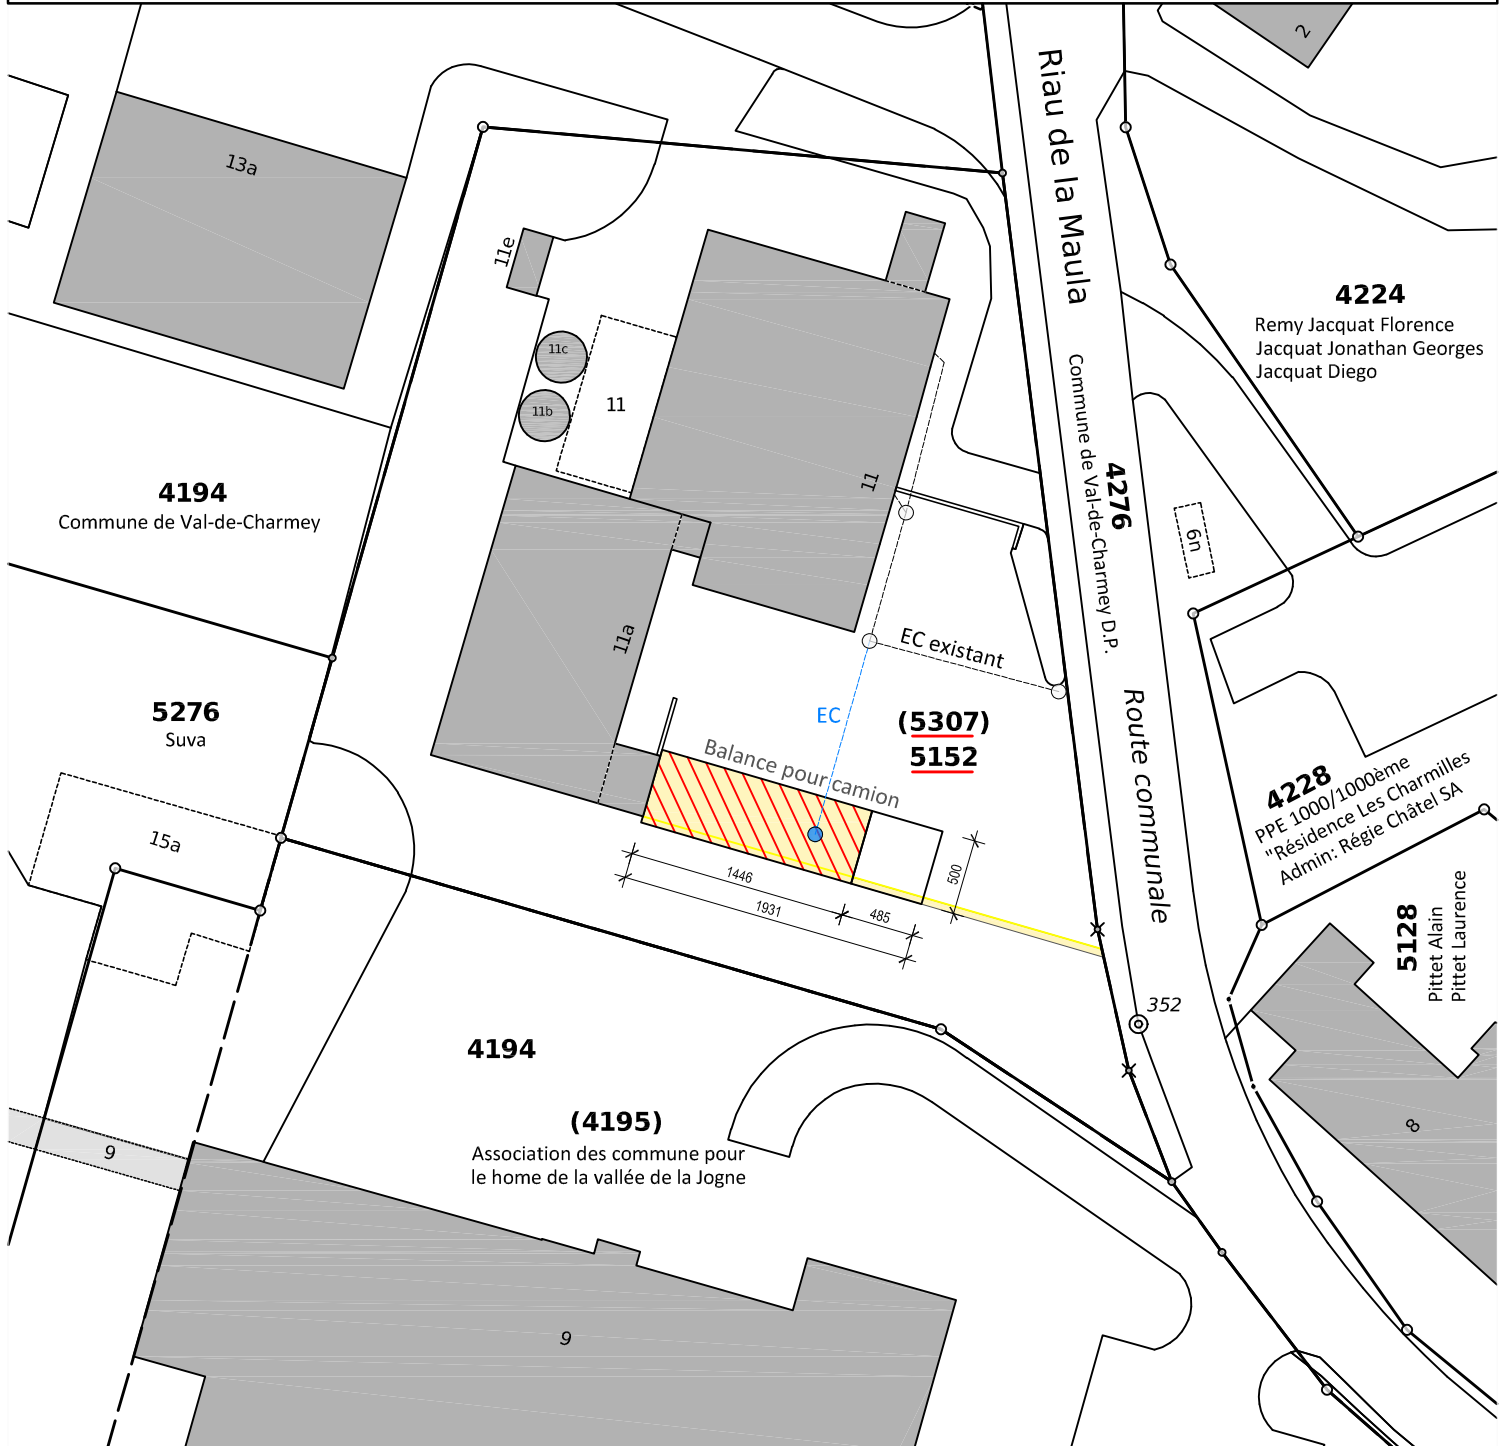

ECHELLE 1 : 500 (agr. plan RF 1:1000)

Commande No: PS 5824 / LP

Réf.: Server/Autocad/CHARMEY/PS5824

Les tolérances de la mensuration officielle en vigueur s'appliquent aux données du géomètre officiel.



Bertrand BARBEY, Géomètre officiel

Bulle, le 26 novembre 2024

ANCIENNEMENT **POCHON-CHOFFET SA**