
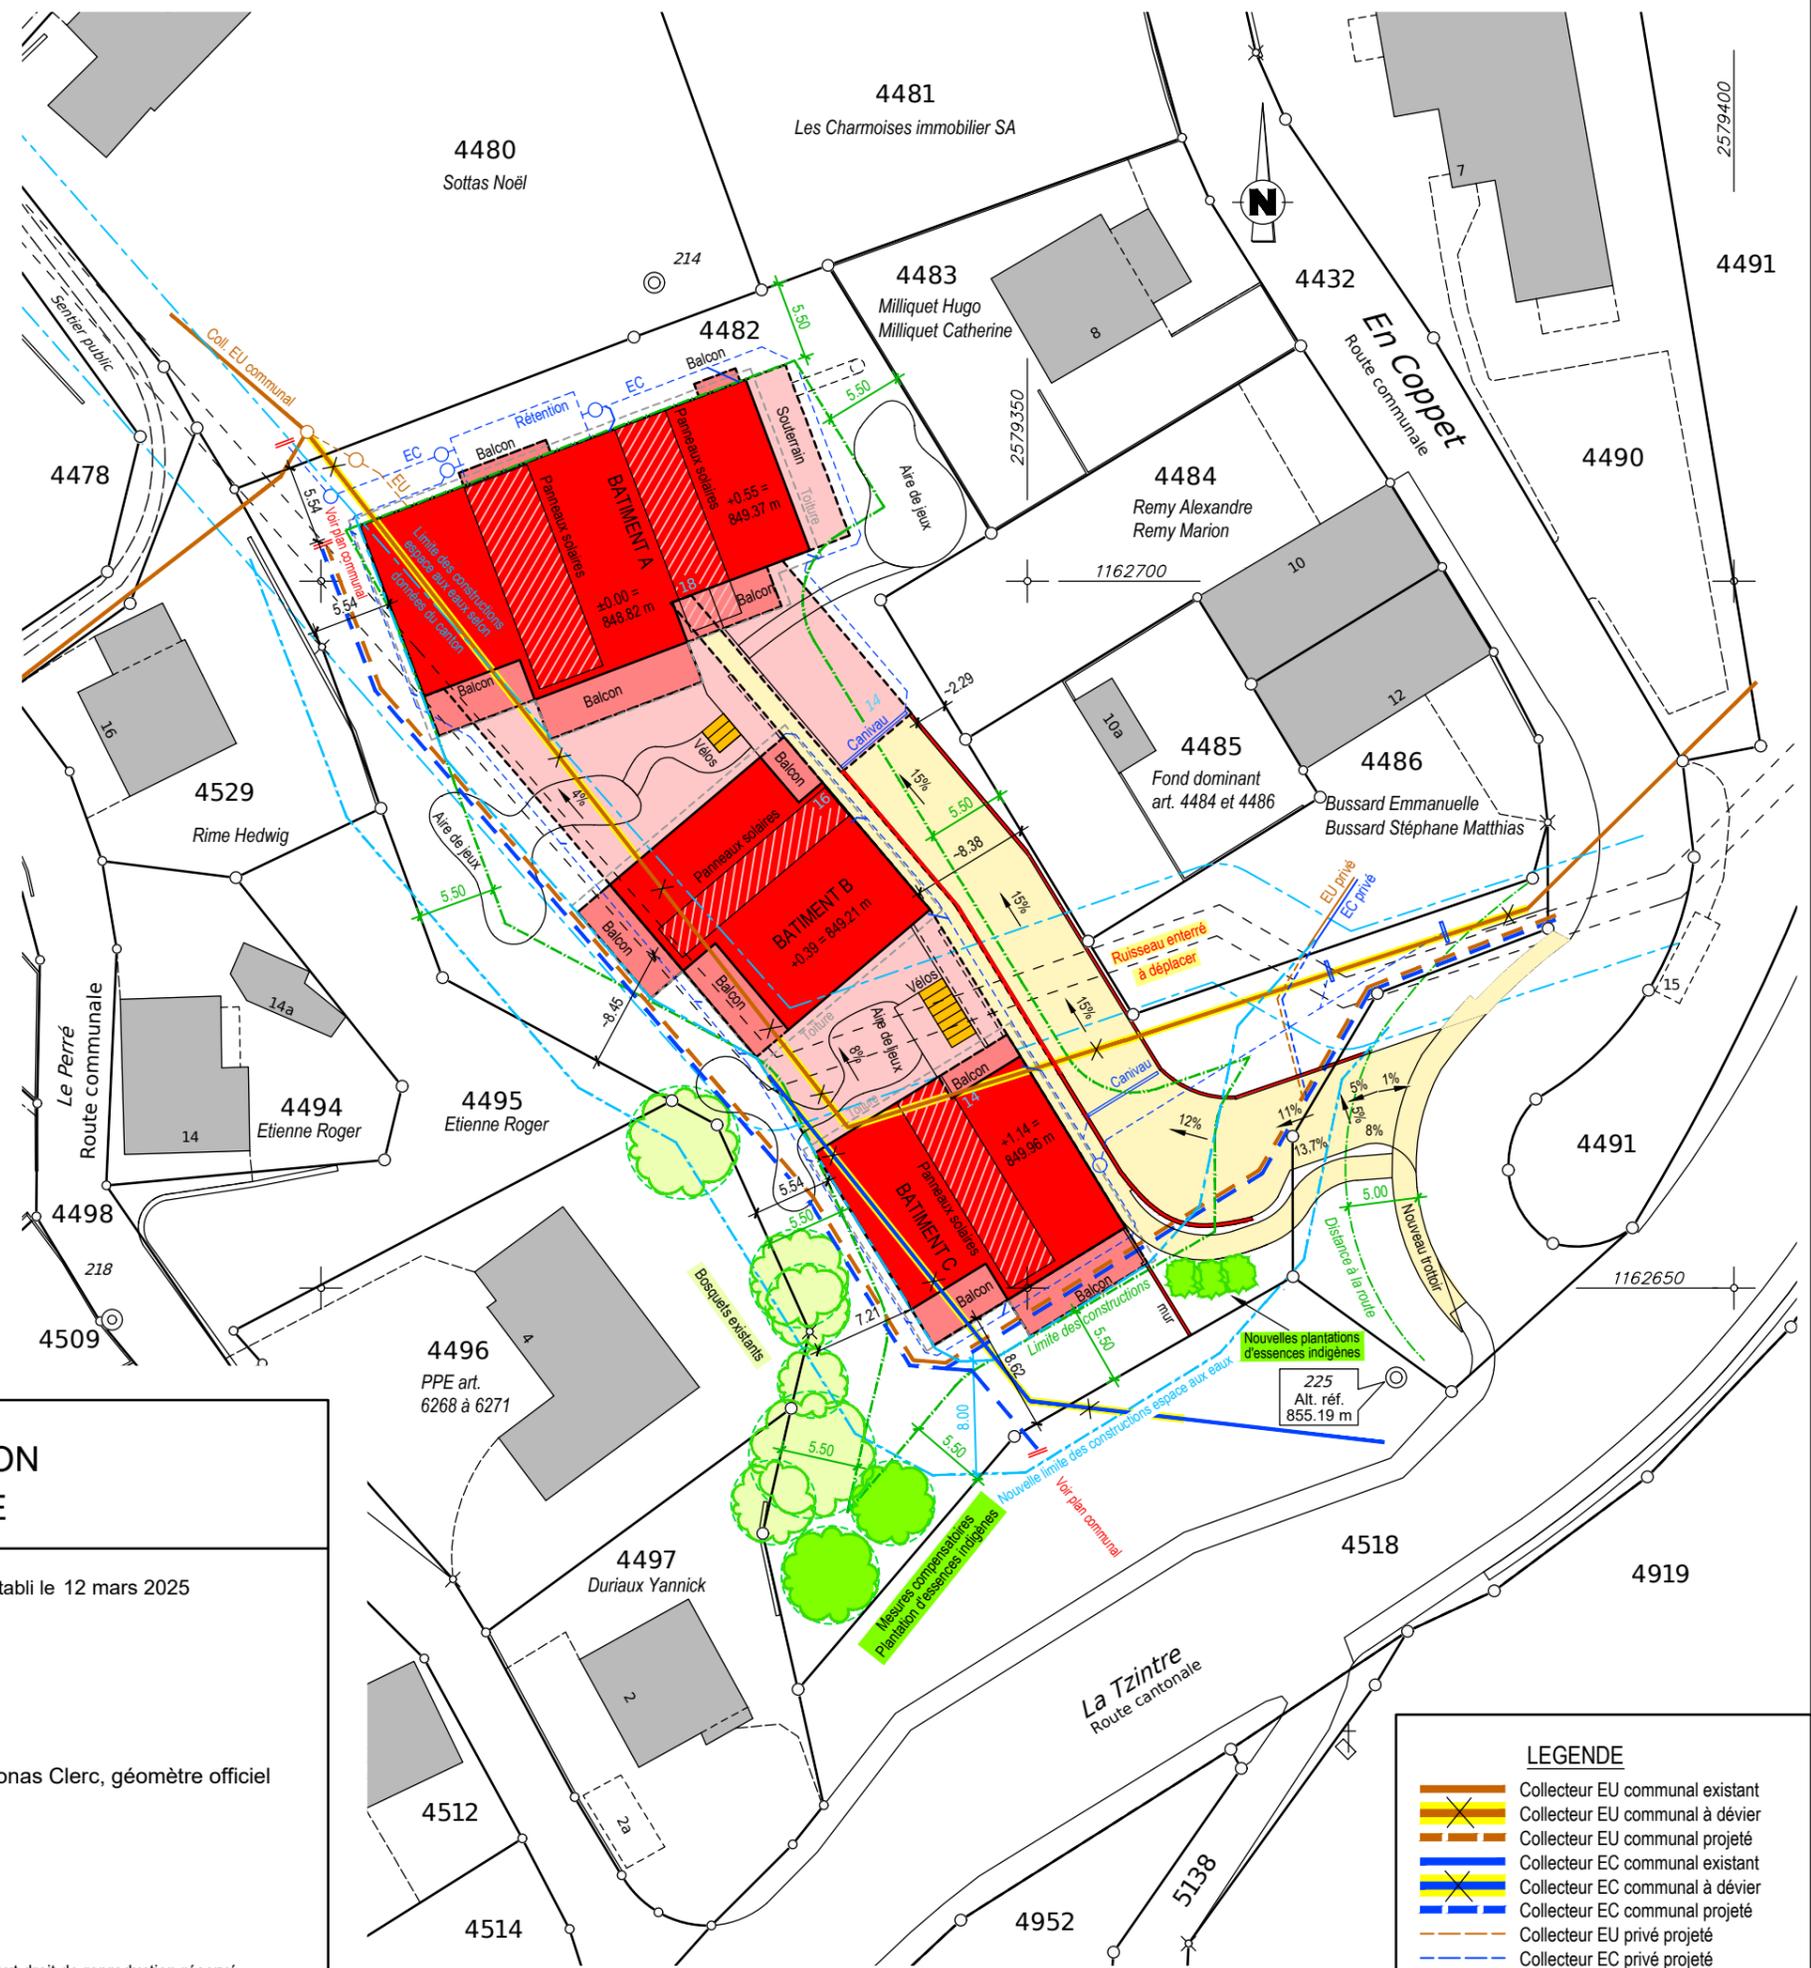


DETAIL au 1:500

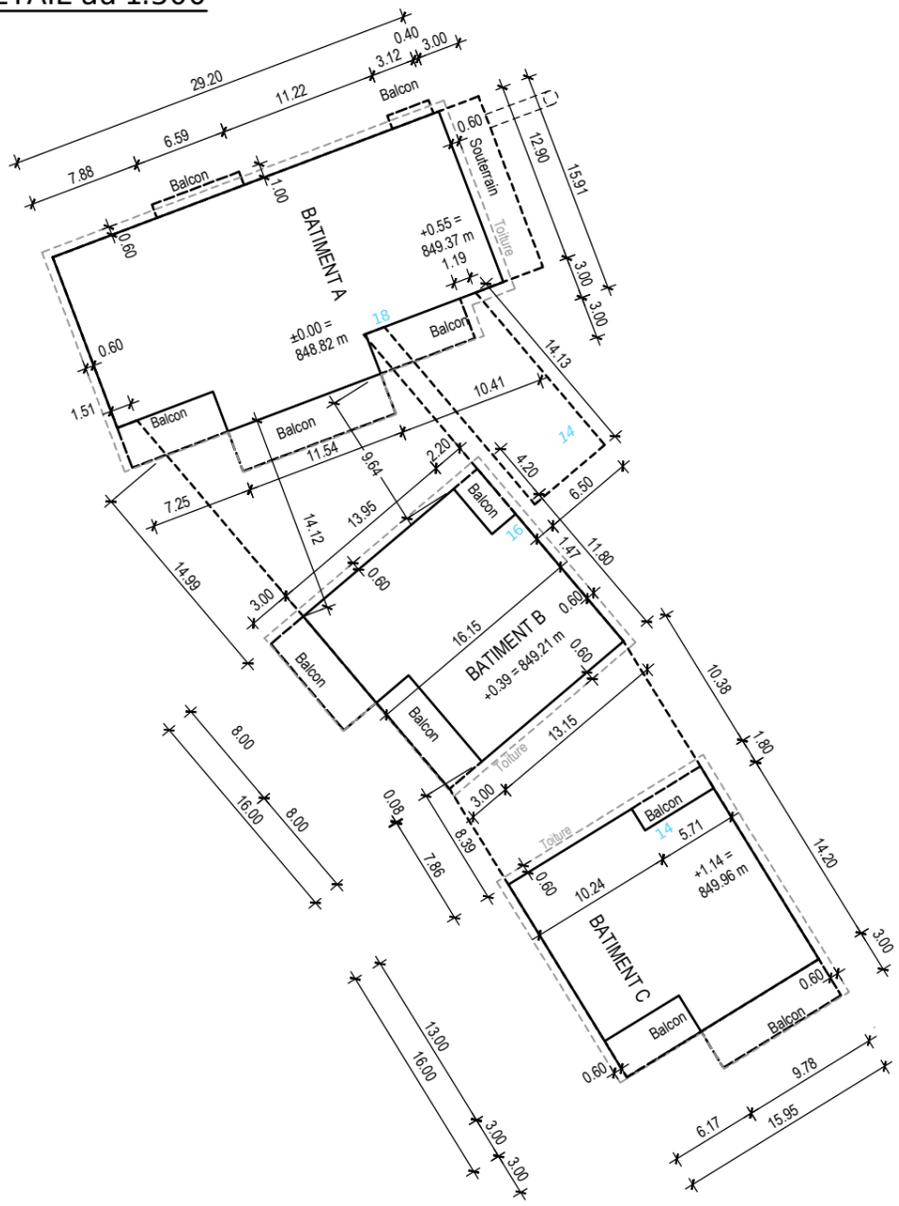

PLAN DE SITUATION  
POUR ENQUÊTE

Commune **Val-de-Charney**  
 Propriétaire **Y Immobiliers SA**  
 Article **4482**  
 Surface **3'335 m<sup>2</sup>**  
 Adresse **En Coppet**  
 Plan **7**  
 Echelle **1 : 500**  
 Coordonnées **2'579'335 / 1'162'675**  
 Mentions **AF : non** (Améliorations Foncières) **RPTB : non** (Remaniement Parcellaire de Terrains à Bâti)  
 Remarque

Etabli le 12 mars 2025  
 Jonas Clerc, géomètre officiel  
 Tout droit de reproduction réservé

**LEGENDE**

	Collecteur EU communal existant
	Collecteur EU communal à dévier
	Collecteur EU communal projeté
	Collecteur EC communal existant
	Collecteur EC communal à dévier
	Collecteur EC communal projeté
	Collecteur EU privé projeté
	Collecteur EC privé projeté