

PLAN DE SITUATION DRESSE POUR ENQUETE



Commune : VAL-DE-CHARMEY (Cerniat)

Echelle : 1 : 1000

Plans : 1, 4

Propriétaire :

ANDREY Jean-Daniel

Art. :

3

Surface :

31'966 m²

Coordonnées :


E : 2'578'450 N : 1'164'565

Nom local : Chemin du Vieux Moulin

Mentions : AF : oui RPTB : non Report d'indice : non

Adresse : Chemin du Vieux Moulin 6

Agrandissement du plan cadastral

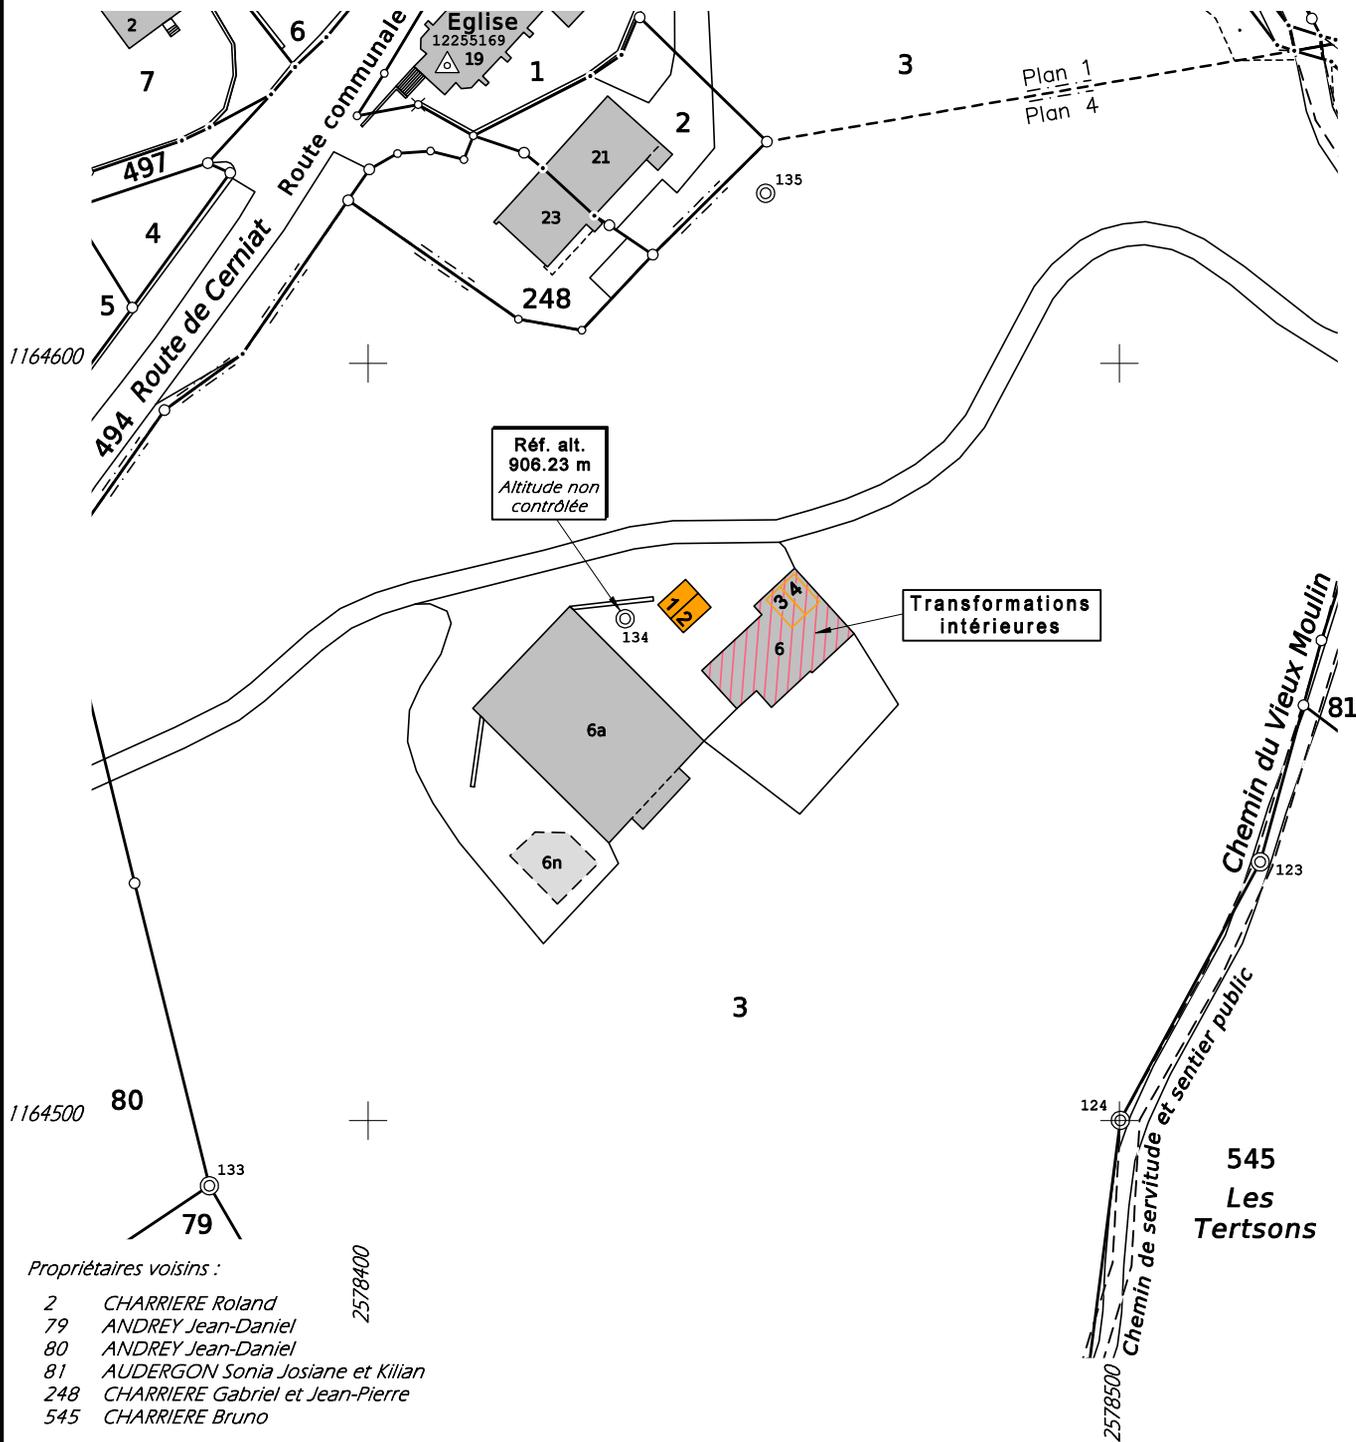

Propriétaires voisins :

- 2 CHARRIERE Roland
- 79 ANDREY Jean-Daniel
- 80 ANDREY Jean-Daniel
- 81 AUDERGON Sonia Josiane et Kilian
- 248 CHARRIERE Gabriel et Jean-Pierre
- 545 CHARRIERE Bruno



Luc Déglise
Ing. géomètre officiel EPFL
Rue Hans-Fries 5
1700 FRIBOURG

Tél. 026-347.17.00
E-mail: info@deltageo.ch

Fribourg, le 07.04.2025
Aut. No 022/25.01.01/000
Réf. No 27259/nv

Z:\Commune\Val-de-Charmey - Cerniat\plan\3.pcd