

RESO SA

Technique & Gestion du Territoire
Géomètre off. - Ing. rural EPF
CP, Rue Pierre-Alex 11
1630 BULLE


Tél.: 026/912.00.33 - Fax: 026/912.84.26
E-mail: admin@reso-sa.ch

PLAN DE SITUATION

VAL-DE-CHARMEY (Charmey)

Propriétaire : *Gast Invest SA*
Requérant : *Denner SA*
Adresse : **Rue du Centre**
Coordonnées : E= 2'578'870 / N= 1'163'215

Article : 4324
Plan : **1**
Surface : 1'338 m²
Mention AF : non Report d'indice : non

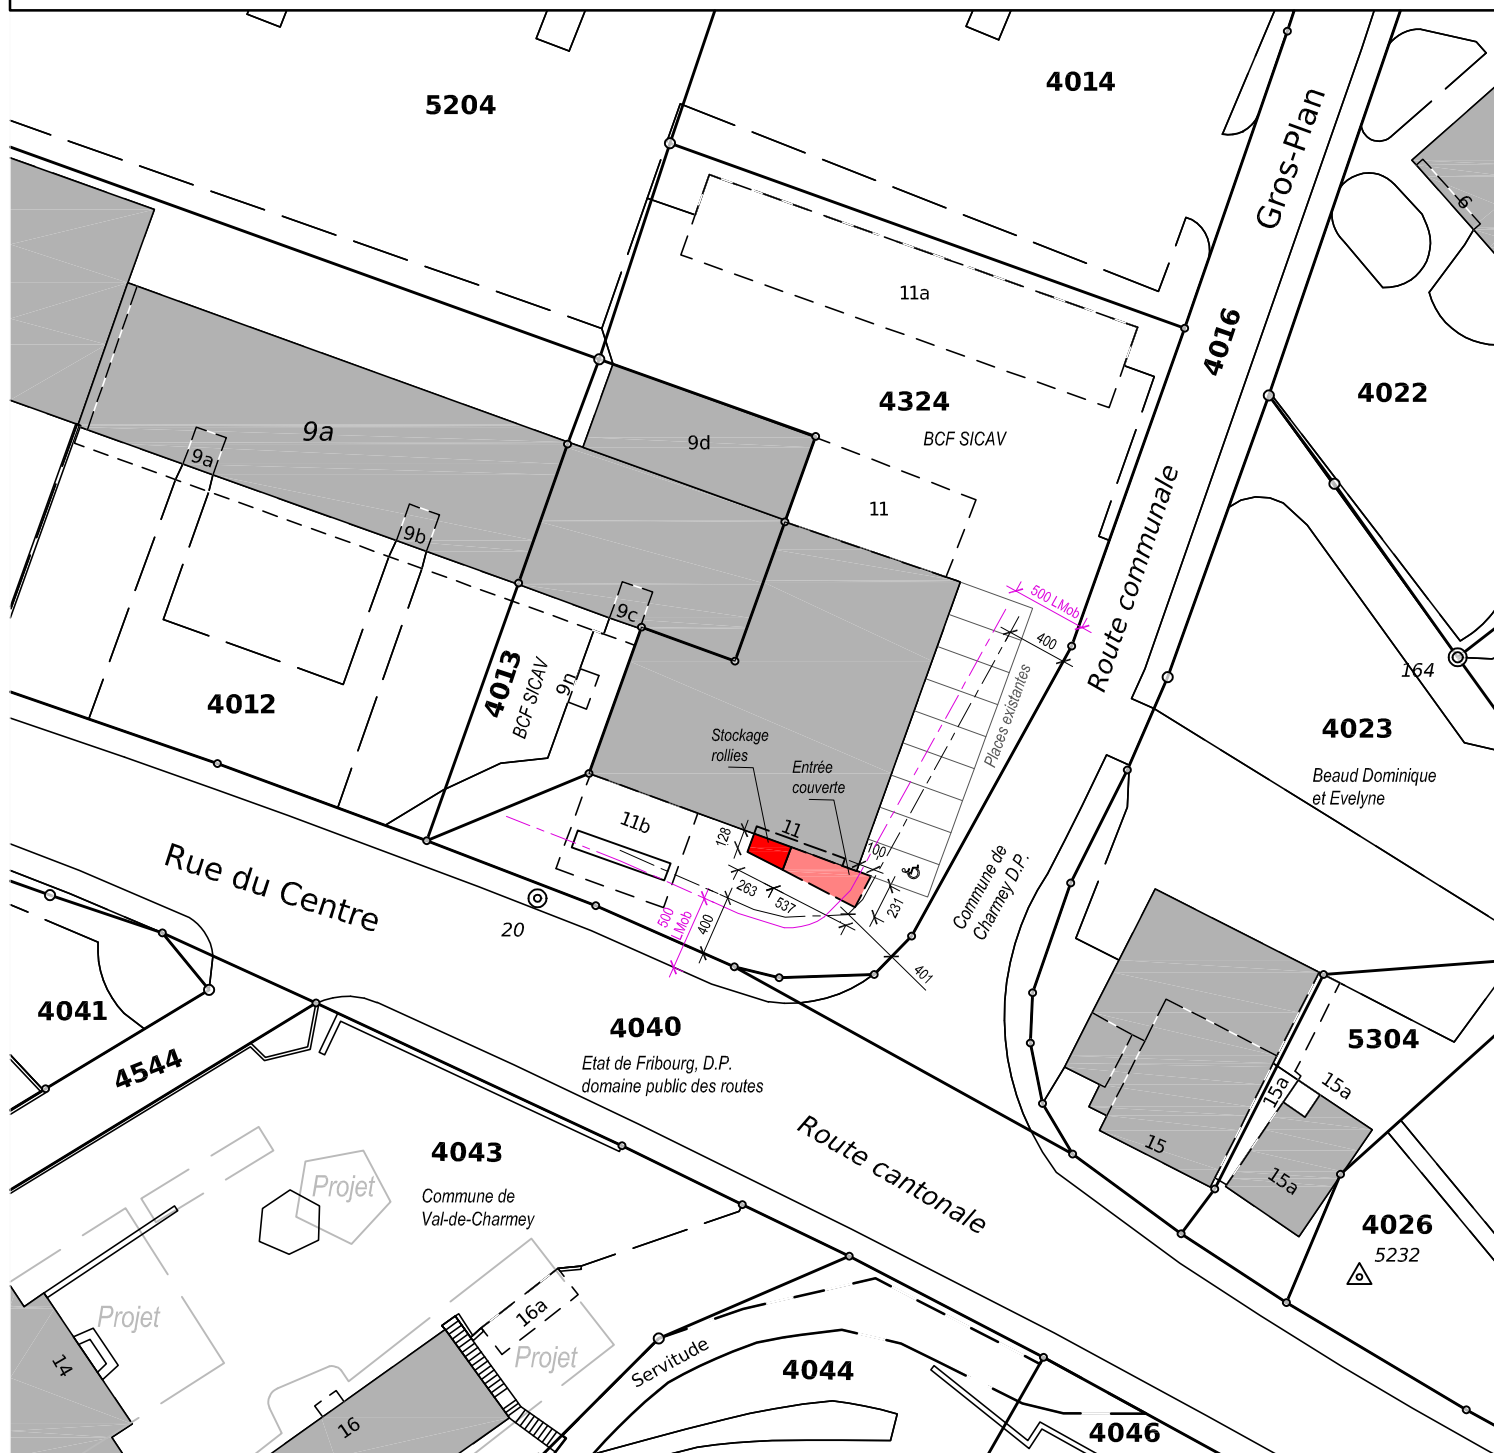

ECHELLE 1 : 500

Commande No: PS 5943 / BB

Réf.: Server/Autocad/Charmey

Les tolérances de la mensuration officielle en vigueur
s'appliquent aux données du géomètre officiel.



Bertrand BARBEY, Géomètre officiel

Bulle, le 23 mai 2025

ANCIENNEMENT **POCHON-CHOFFET SA**