
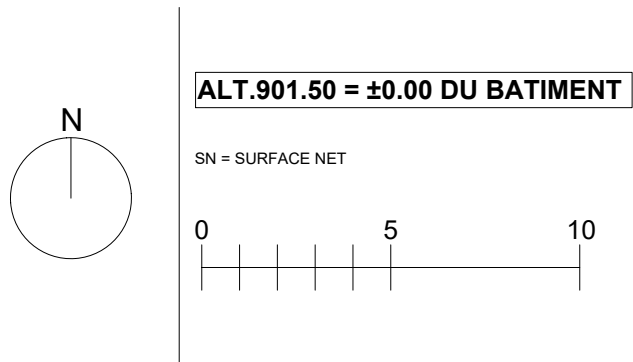


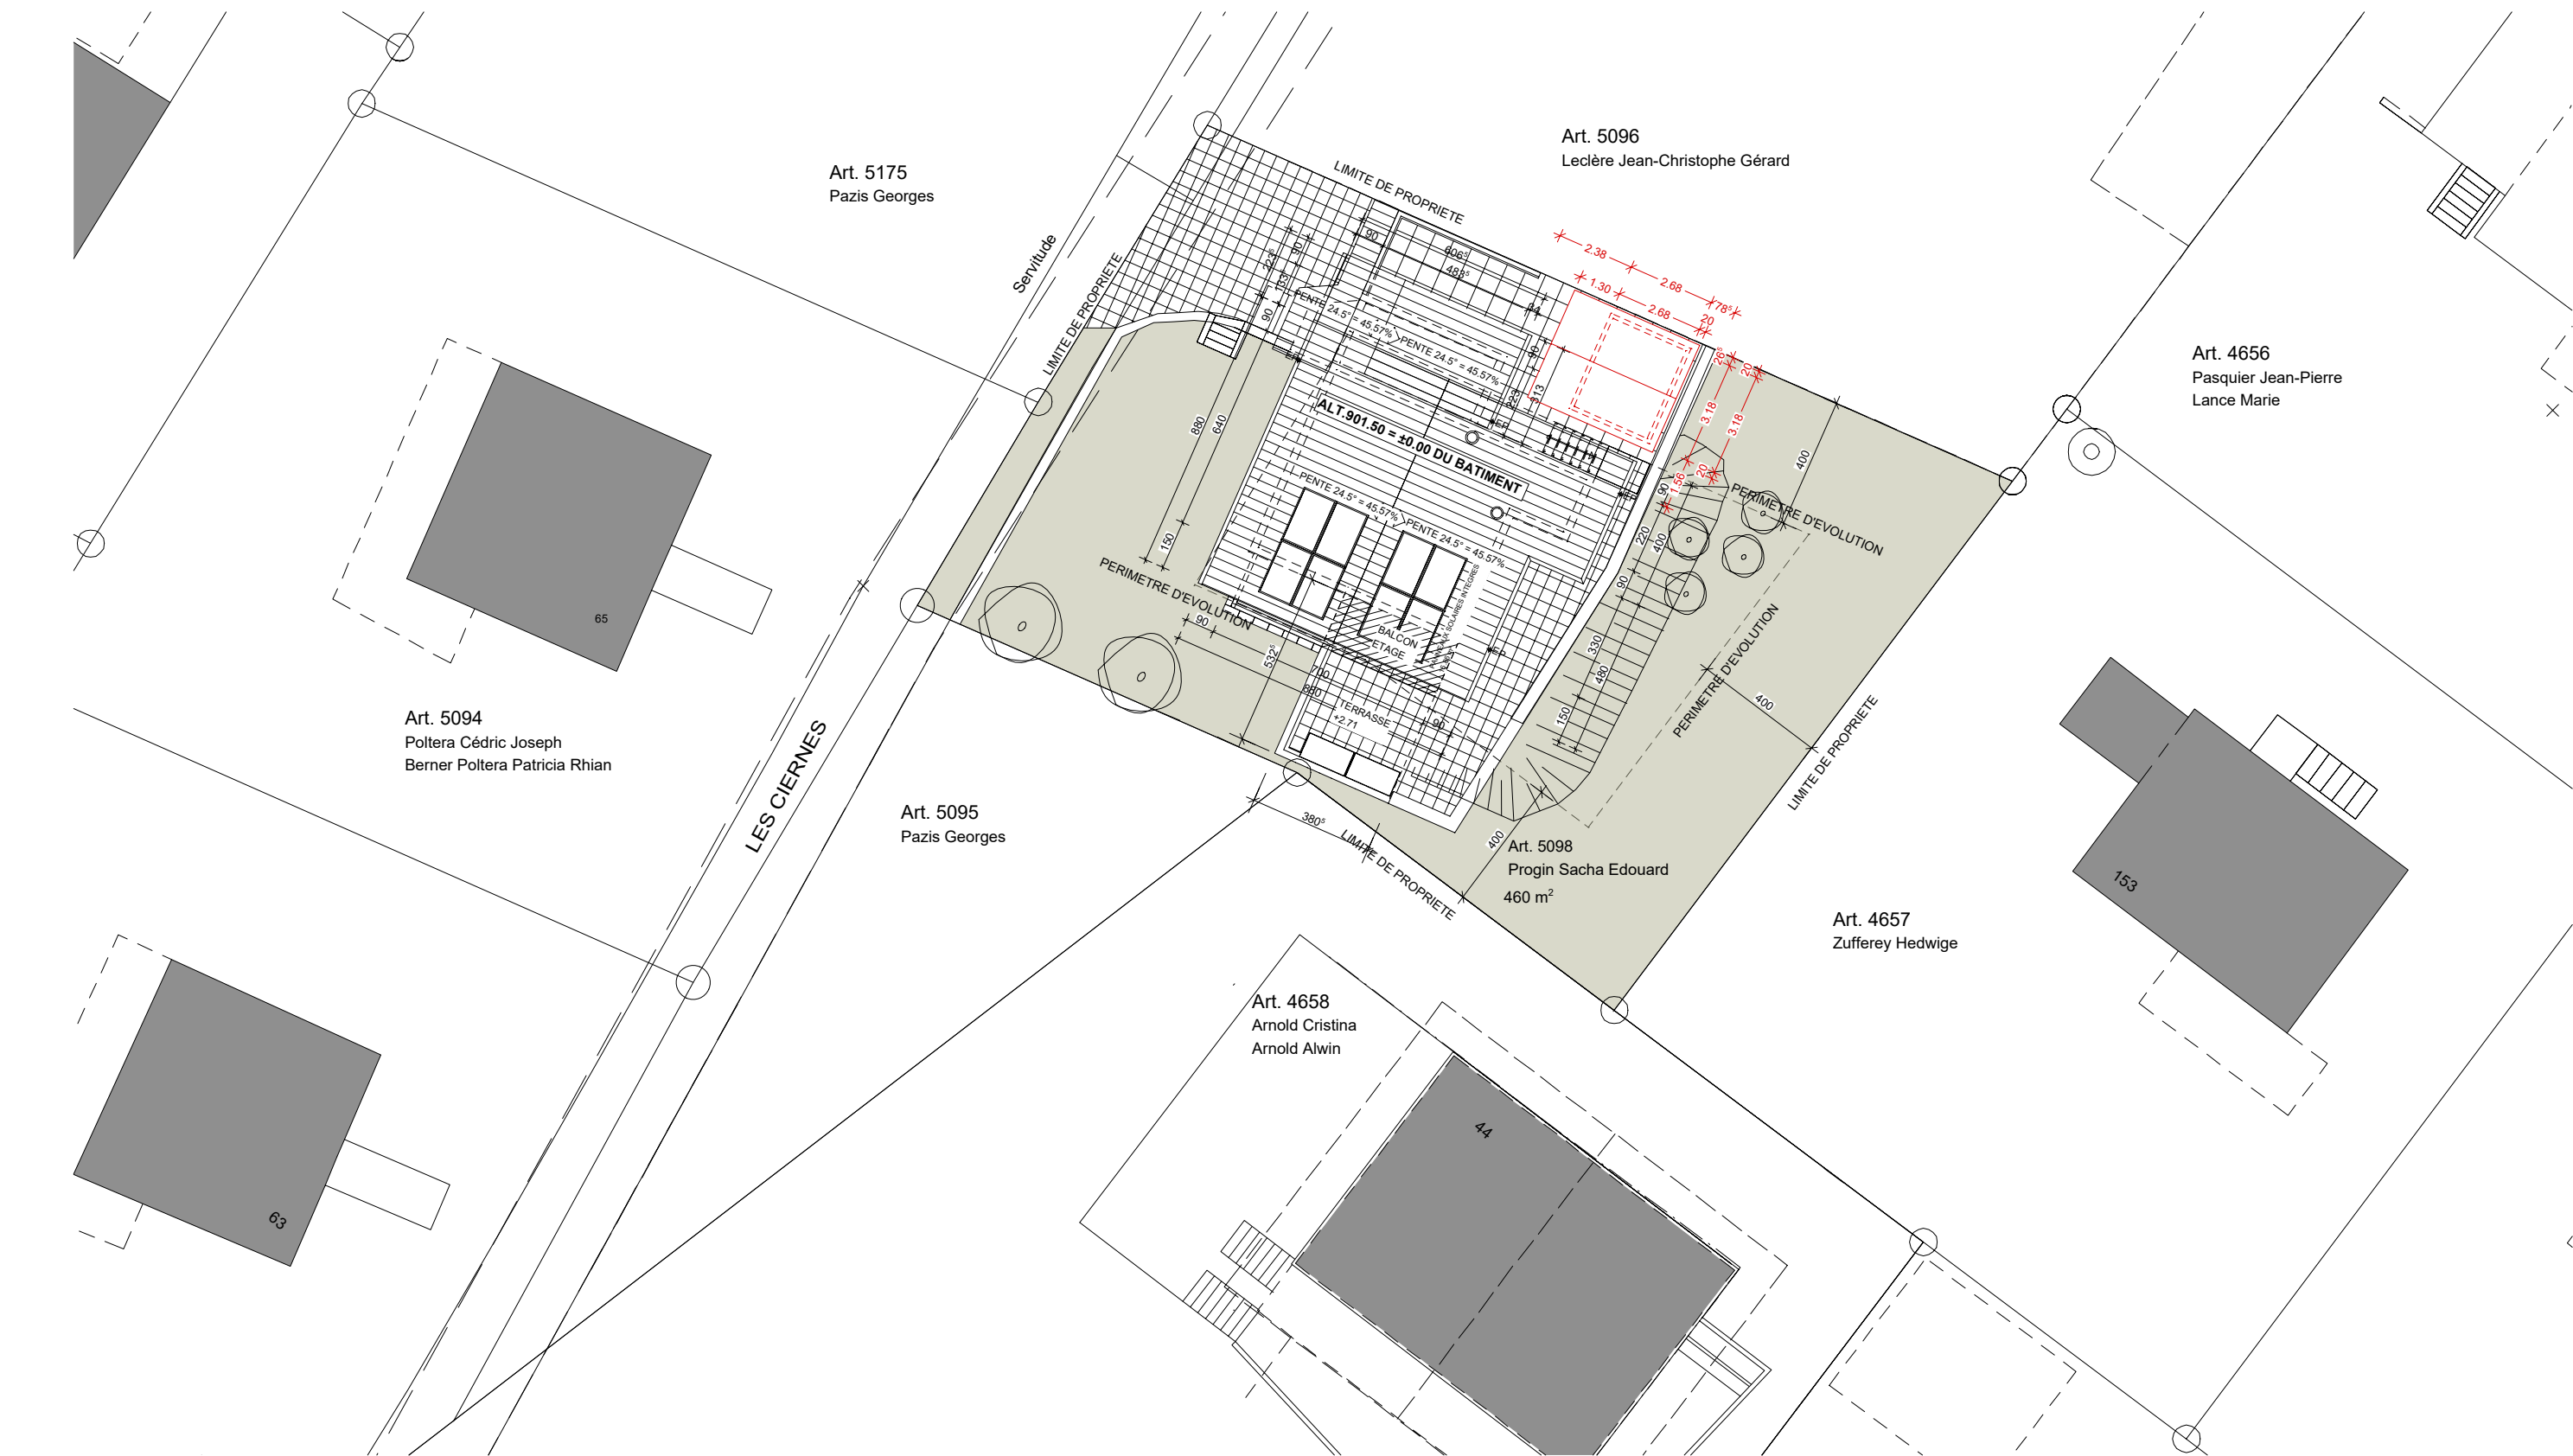

- LEGENDE:**
- EXISTANT
 - A DEMOLIR
 - A CREER
 - EC EXISTANTE
 - DRAINAGE A CREER
 - EU EXISTANTE
 - EAU POTABLE EXISTANTE
 - ELECTRICITE EXISTANTE

ABME SA
RUE DU CENTRE 30 - 1637 CHARMEY
Tél. +41 (0) 26 927 21 23
E-mail :
administration@charmoises-immo.ch
technique@charmoises-immo.ch
gestion@charmoises-immo.ch
L'ARCHITECTE : Rolando Borensztein

LES PROPRIETAIRES
M. Progin Sacha Edouard

LES CIERNES 48
1637 CHARMEY

ECHELLE : 1:200
DATE : 06.06.2025
FORMAT : A3
DESS: RB

01/06

MISE A L'ENQUETE
Installation d'un cabanon de jardin
(mise en conformité)

LES CIERNES 48
1637 CHARMEY
ART. 5098

**PLAN
D'IMPLANTATION**