

PLAN DE SITUATION

Mentions AF: Oui ☐ Non ☒

RPTB: Oui ☐ Non ☒Report d'indice: Oui ☐ Non ☒

Commune : Val-de-Charmey (Charmey)

Propriétaire : De Novo Immobilier Sàrl

Adresse : La Hêtraie 12, 12a et 12b

Plan(s) : 4

Echelle : 1/500

Coordonnées : E=2'578'580 N=1'163'625

Bulle, le 7 juillet 2025

Remarque(s) : --

$$\pm 0.00 = 879.97 \text{ m}$$


Legende :



Bassin de rétention 8m³



Panneaux photovoltaïques

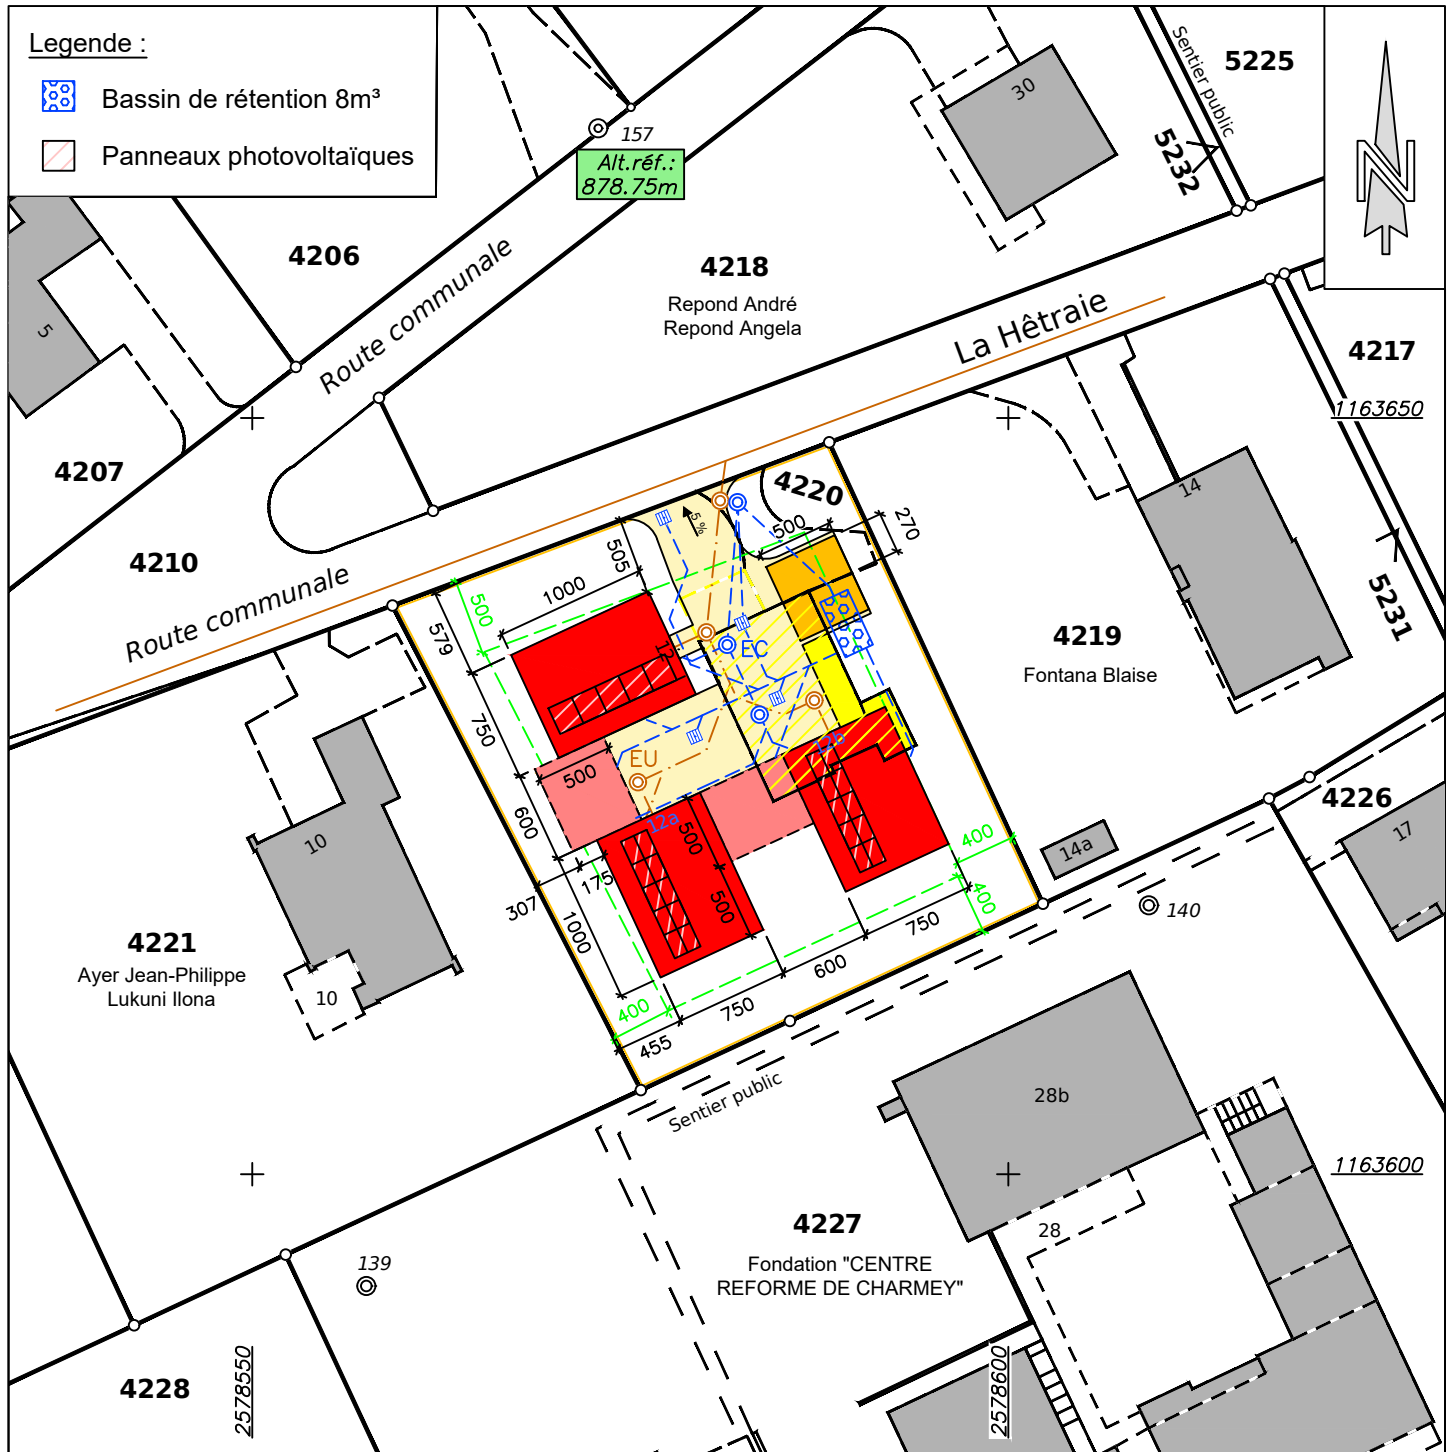

Jacques Genoud, géomètre officiel

Rue du Pays-d'Enhaut 16

1630 BULLE | 026 912 66 77

bulle@omnidata.ch | www.omnidata.ch