
PLAN DE SITUATION				Oui Non Oui Non Non
0.000	Commune : Val-de-Charmey (Charmey)		Report d'indice:	Oui Non 🛛
Commune :			Bien(s)-fonds	Surface(s)
Propriétaire : Requérants :	Andrey Johann Tristan Andrey Johann et Ruch Justine		4350	1063 m²
Adresse :	La Petite Fin 59			
Plan(s) : 6	Echelle : 1:500	Coordonnées : E=2'579'440 N=1'163'370	Bulle, le 1 <sup>er</sup> septembre 2025	
Remarque(s):			± 0.00 = 948.70 m	

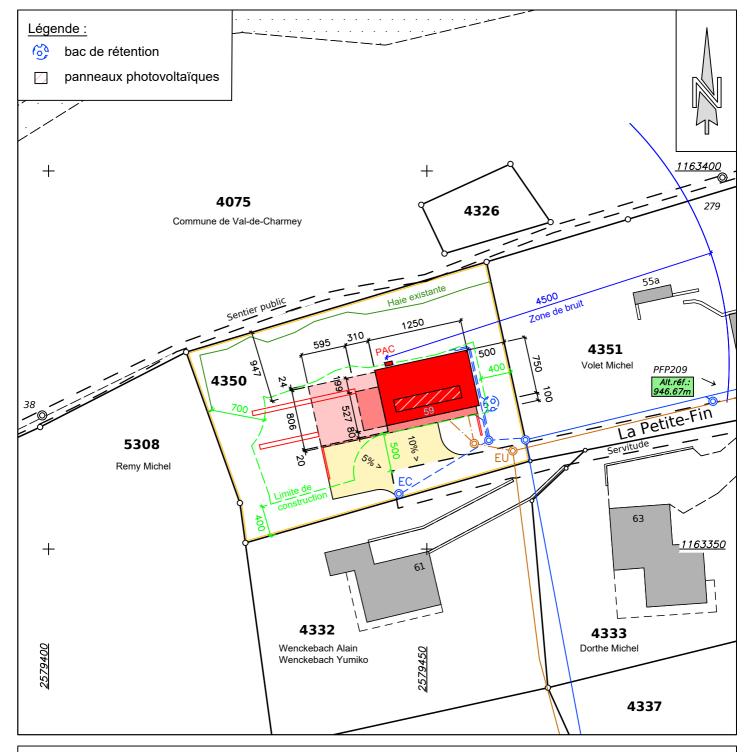



Jacques Genoud, géomètre officiel Rue du Pays-d'Enhaut 16 1630 BULLE | 026 912 66 77 bulle@omnidata.ch | www.omnidata.ch