

RESO SA

Technique & Gestion du Territoire
Géomètre off. - Ing. rural EPF
CP, Rue Pierre-Alex 11
1630 BULLE


Tél.: 026/912.00.33 - Fax: 026/912.84.26
E-mail: admin@reso-sa.ch

PLAN DE SITUATION

Val-de-Charmey (Charmey)

Propriétaire : **PPE "Les Bochenets"**
Admin: Gruyère-Immo SA
Adresse : **Les Bochenets**
Coordonnées : E= 2°57'8"695 / N= 1°16'3"765

Article : 4237
Plan : **4**
Surface : 1'009 m²
Mention AF : Non Report d'indice : Oui

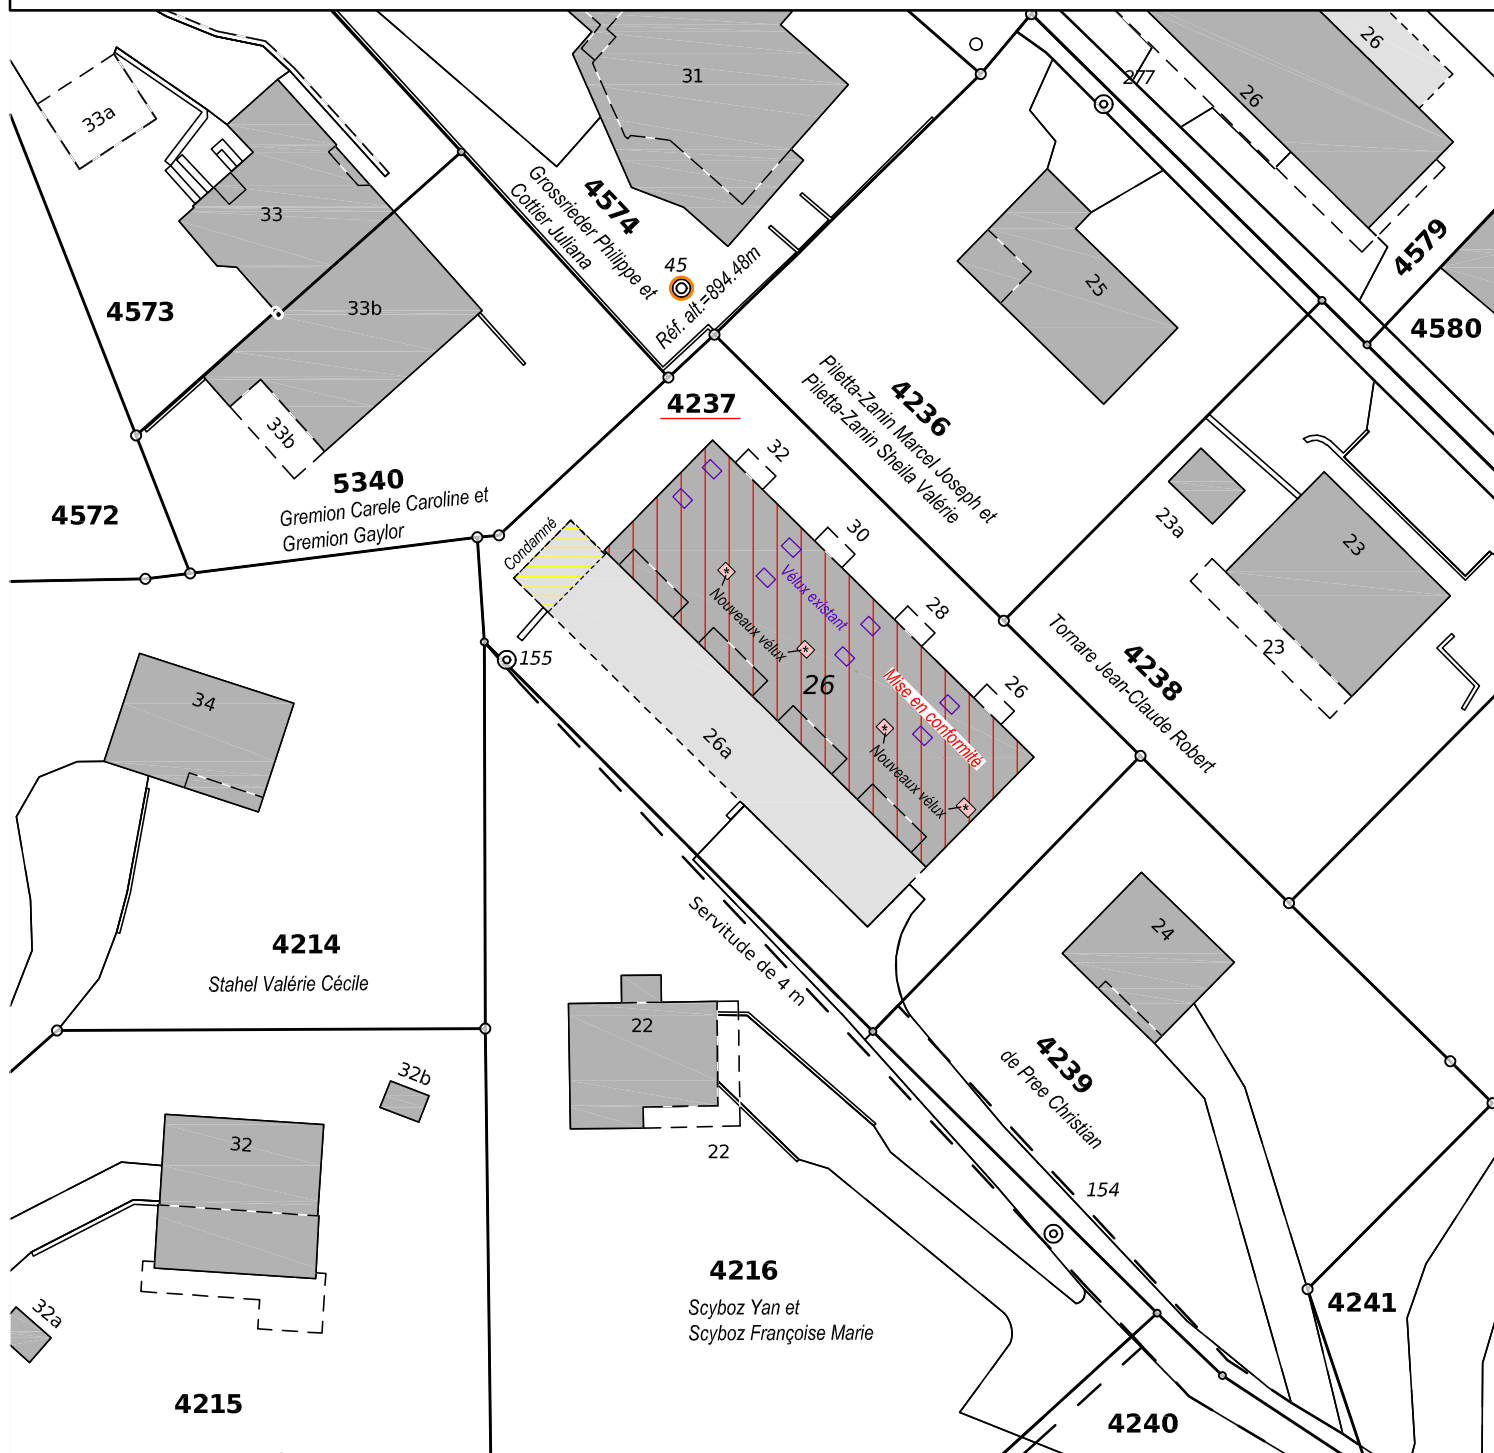

ECHELLE 1 : 500

Commande No: PS 5979 / MP

Réf.: Server/Autocad/Val-de-Charmey/PS5979

Les tolérances de la mensuration officielle en vigueur
s'appliquent aux données du géomètre officiel.



Bertrand BARBEY, Géomètre officiel

Bulle, le 30 octobre 2025

ANCIENNEMENT **POCHON-CHOFFET SA**