

RESO SA

Technique & Gestion du Territoire

Géomètre off. - Ing. rural EPF

CP, Rue Pierre-Alex 11

1630 BULLE

Tél.: 026/912.00.33 - Fax: 026/912.84.26

E-mail: admin@reso-sa.ch

PLAN DE SITUATION

VAL-DE-CHARMEY (Charmey)

N

Propriétaires : Commune de Val-de-Charmey (4194), Association des communes pour le home de la vallée de la Jogne (DDP 4195)

Nom local : Riau de la Maula

Coordonnées : E= 2°57'8.435 / N= 1°16'3'495

Articles : 4194, DDP 4195

Plan : 4


Surfaces : 74'378 m², 5'000 m²

Mention AF : non    Report d'indice : oui

Panneaux solaires ~500 m²

Vélux

Place pompier

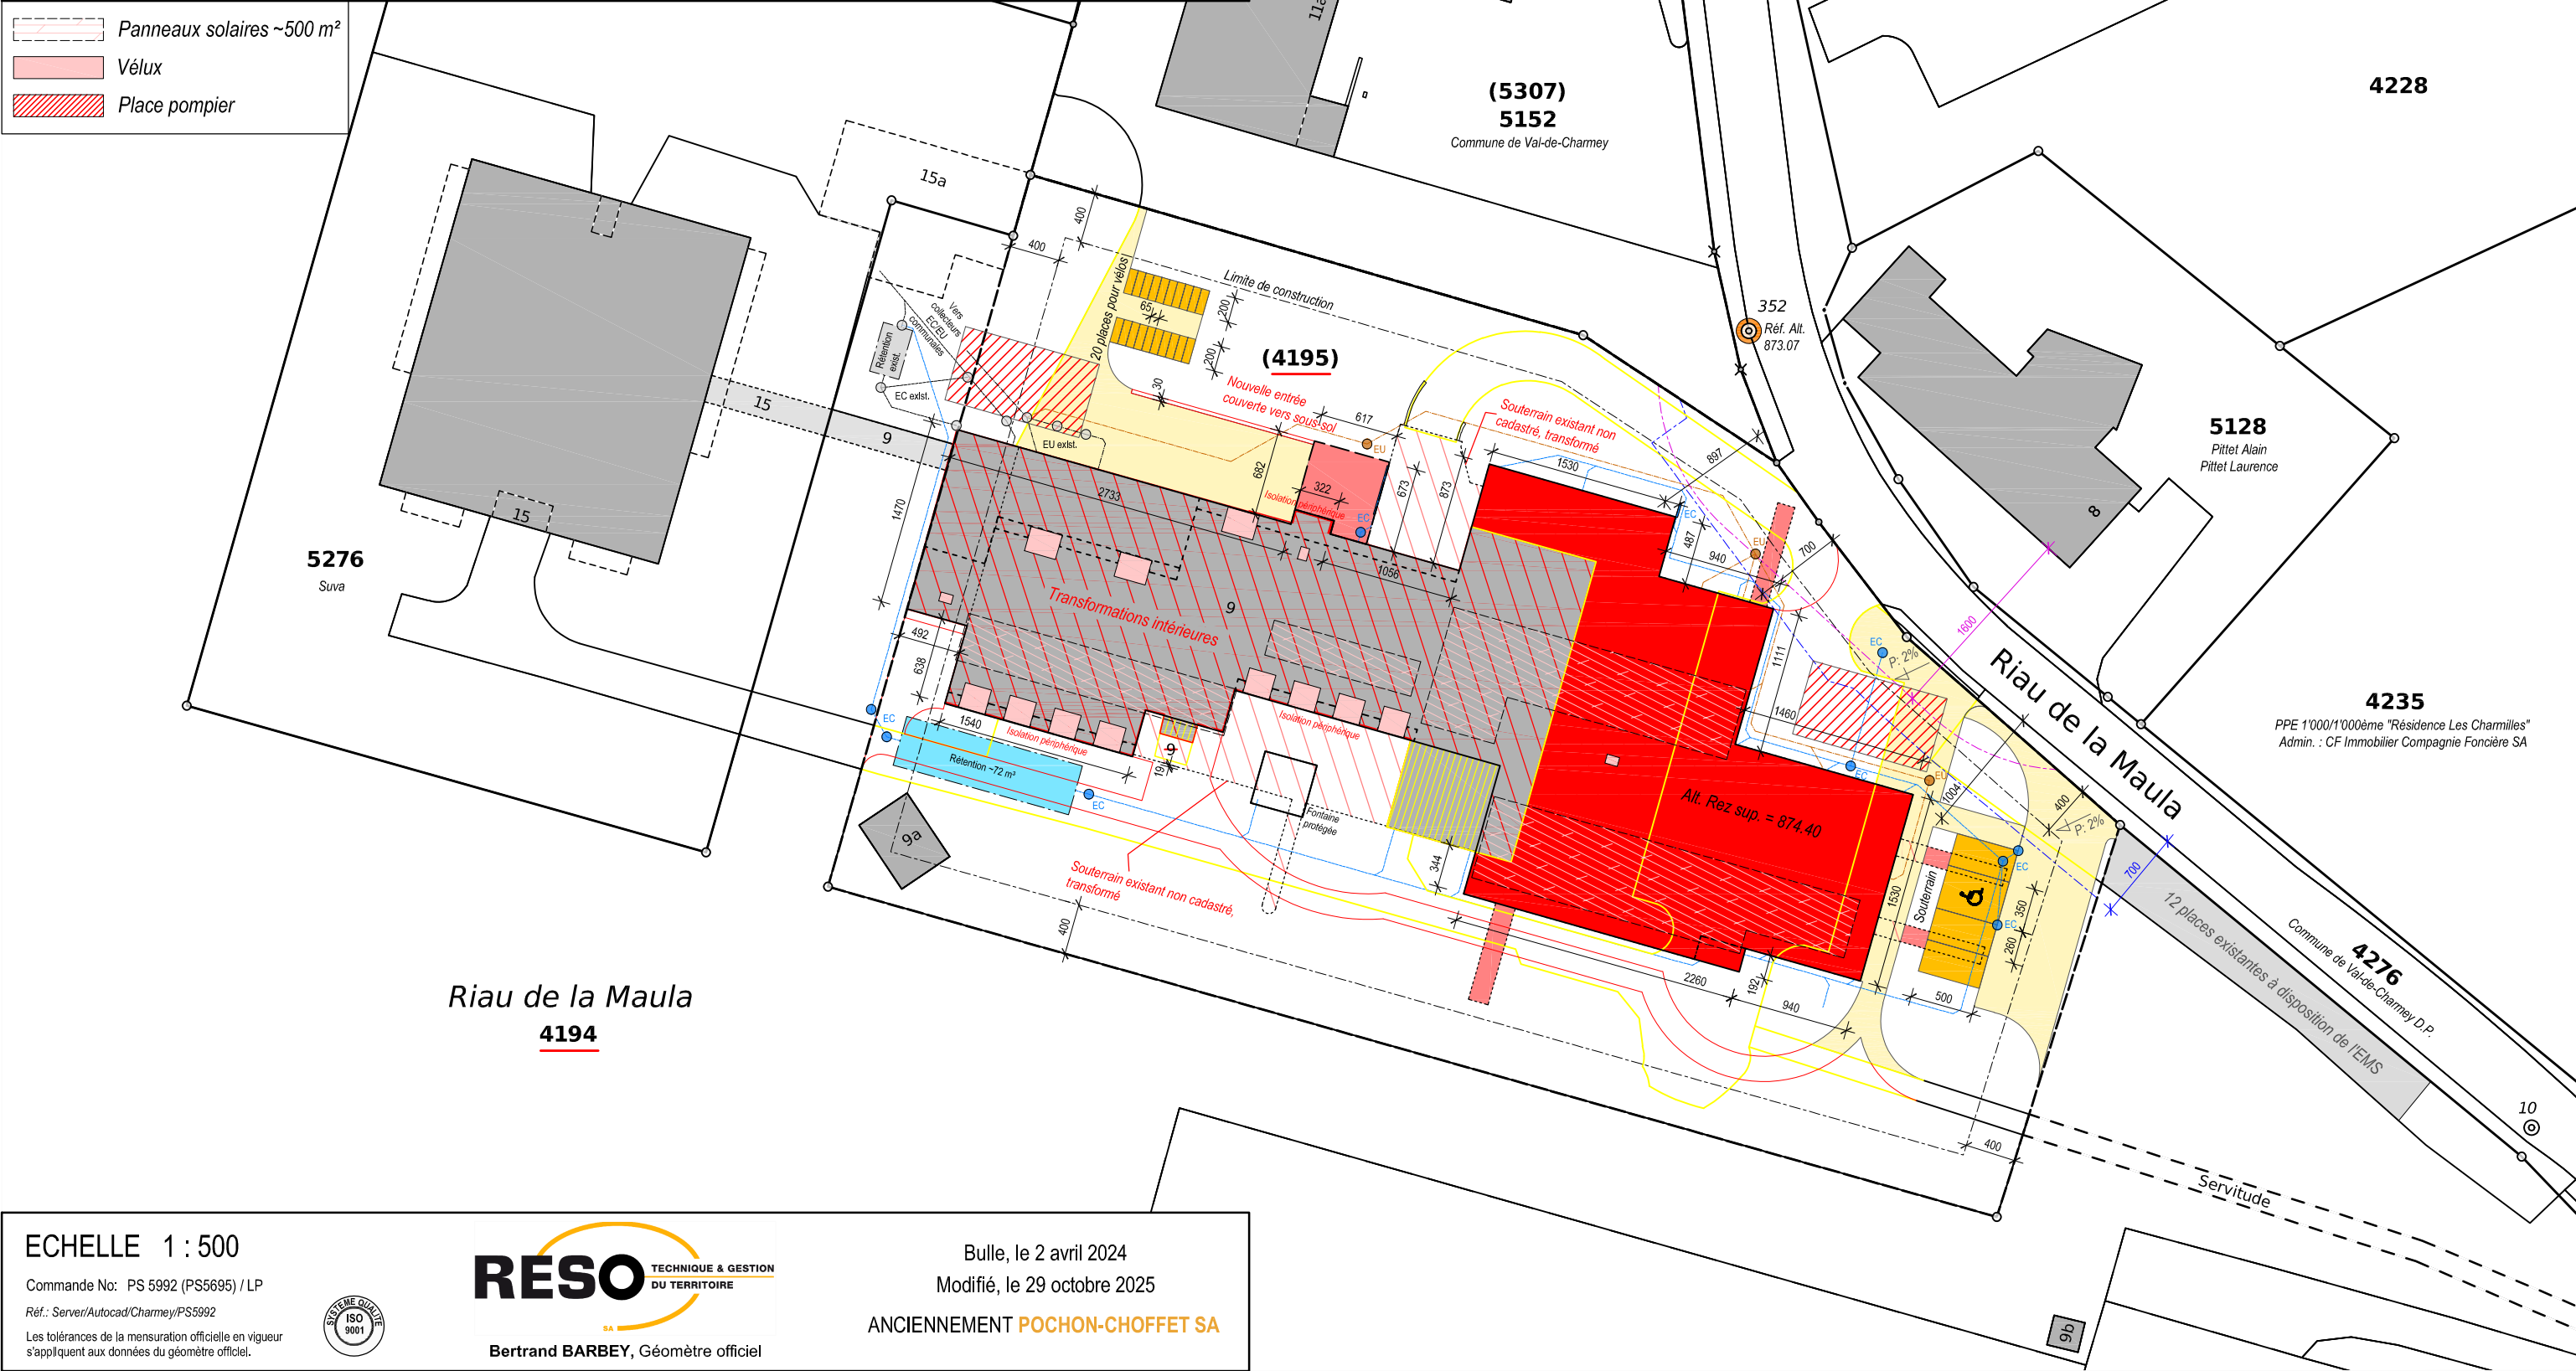

ECHELLE 1 : 500

Commande No: PS 5992 (PS5695) / LP

Réf.: Server/Autocad/Charmey/PS5992

Les tolérances de la mensuration officielle en vigueur s'appliquent aux données du géomètre officiel.

RESO

TECHNIQUE & GESTION DU TERRITOIRE

SA

Bertrand BARBEY, Géomètre officiel

Bulle, le 2 avril 2024

Modifié, le 29 octobre 2025

ANCIENNEMENT POCHON-CHOFFET SA