


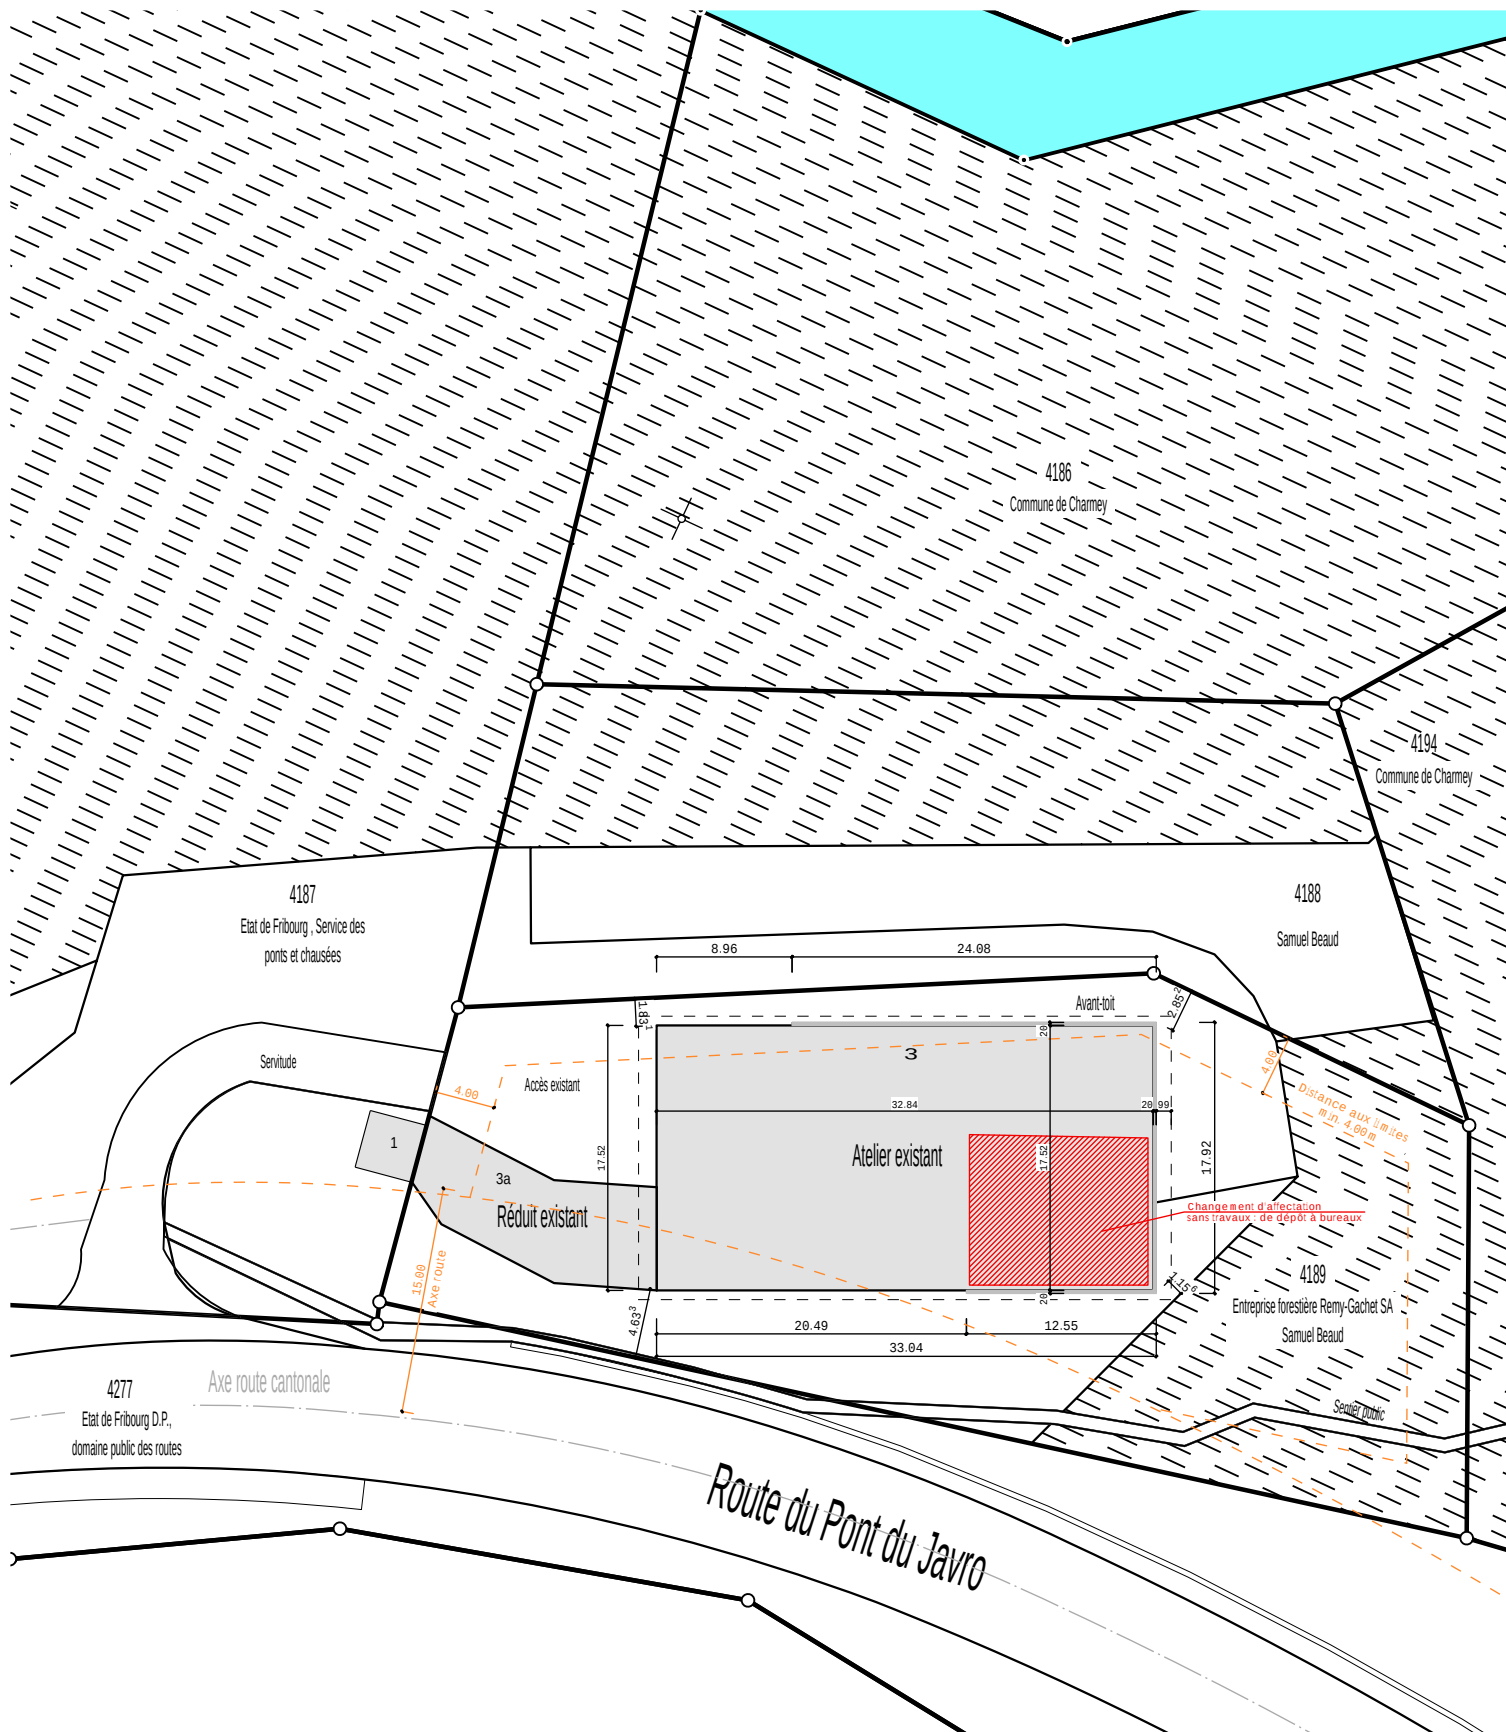

Requérant-e-s : _____

Auteur-e-s des plans : _____



Commune : Val-de-Charney
 Propriétaire : Samuel Beaud + Entreprise forestière Remy-Gachet SA

Article : 4189
 Coordonnées : 2'578'041 / 1'163'518
 Adresse : Route du Pont du Javro 3 - 1637 Charmey
 Surface : 1905 m²

Format : A4 vert.
 Echelle : 1/500
 Date : 23.10.2025/nl
 Corrigé :

