

RESO SA

Technique & Gestion du Territoire
Géomètre off. - Ing. rural EPF
CP, Rue Pierre-Alex 11
1630 BULLE

Tél.: 026/912.00.33 - Fax: 026/912.84.26
E-mail: admin@reso-sa.ch

PLAN DE SITUATION

VAL-DE-CHARMEY (Charmey)



Propriétaire : Pazis Georges

Adresse : Route de la Corbetta


Coordonnées : E= 2'578'200 / N= 1'163'175

Article : 4172

Plan : 3

Surface : 8'129 m²

Mention AF : non Report d'indice : non

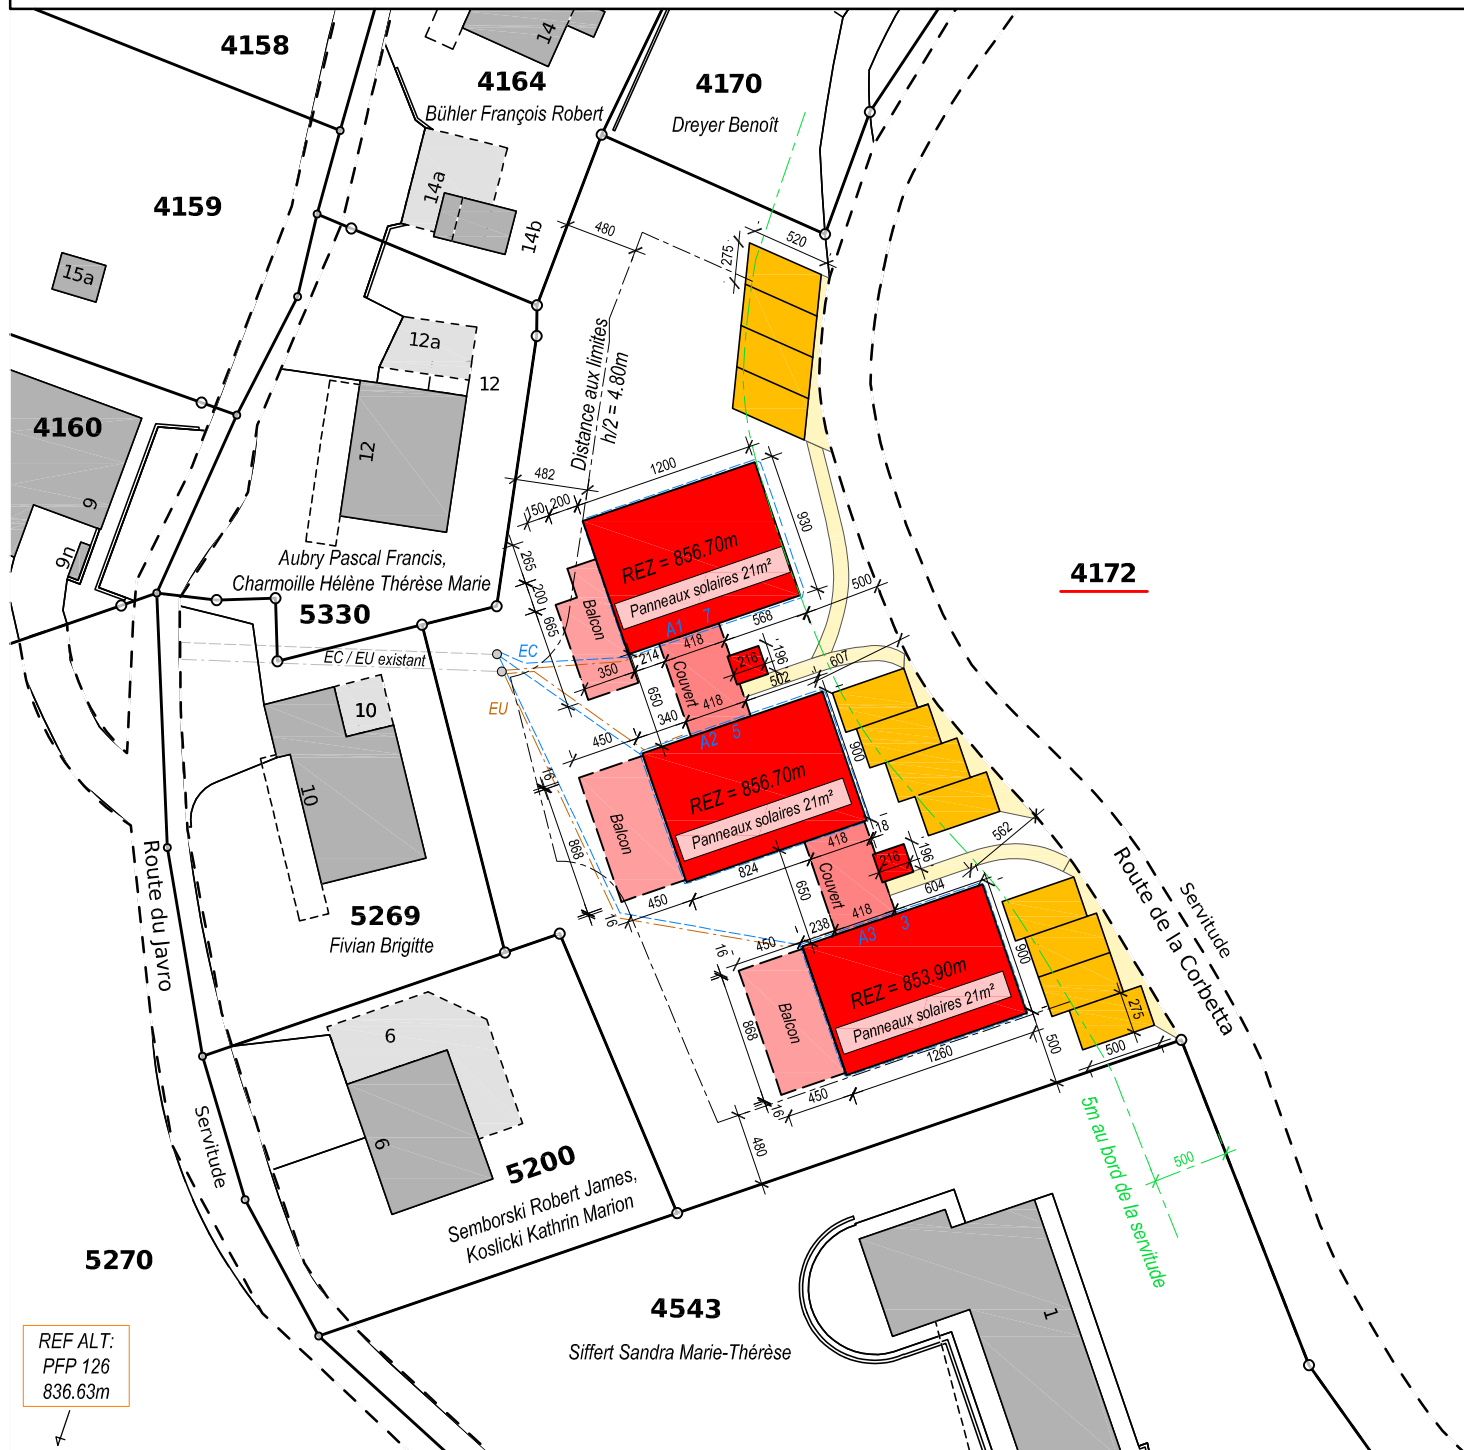

REF ALT:
PFP 126
836.63m

ECHELLE 1 : 500

Commande No: PS 6038 / TY

Réf.: Server/Autocad/CHARMEY/PS6038

Les tolérances de la mensuration officielle en vigueur
s'appliquent aux données du géomètre officiel.



RESO TECHNIQUE & GESTION
DU TERRITOIRE

Bertrand BARBEY, Géomètre officiel

Bulle, le 15 décembre 2025

ANCIENNEMENT **POCHON-CHOFFET SA**