



o charrière architectes sa  
rue de l'europe 12  
case postale  
1630 bulle  
t 026 912 94 72  
info@oc-sa.ch

Changement d'affectation sans travaux - art. 4141, Rue du Centre 34 - 1637 Charmey  
YERLY Robin Cédric, Manon Marie-Madeleine et Fabrice Albert - Rte de Prachaboud 4 1661 Le Pâquier

# Mise à l'enquête Simplifiée

## Plan de Situation

### 768 ARCA - 3000


Dessin original  
Format et échelle :

ROD - 13.03.2026  
A4 - 1/350

768 ARCA - 3000 MAE.pln

Architecte :

Maître de l'ouvrage :

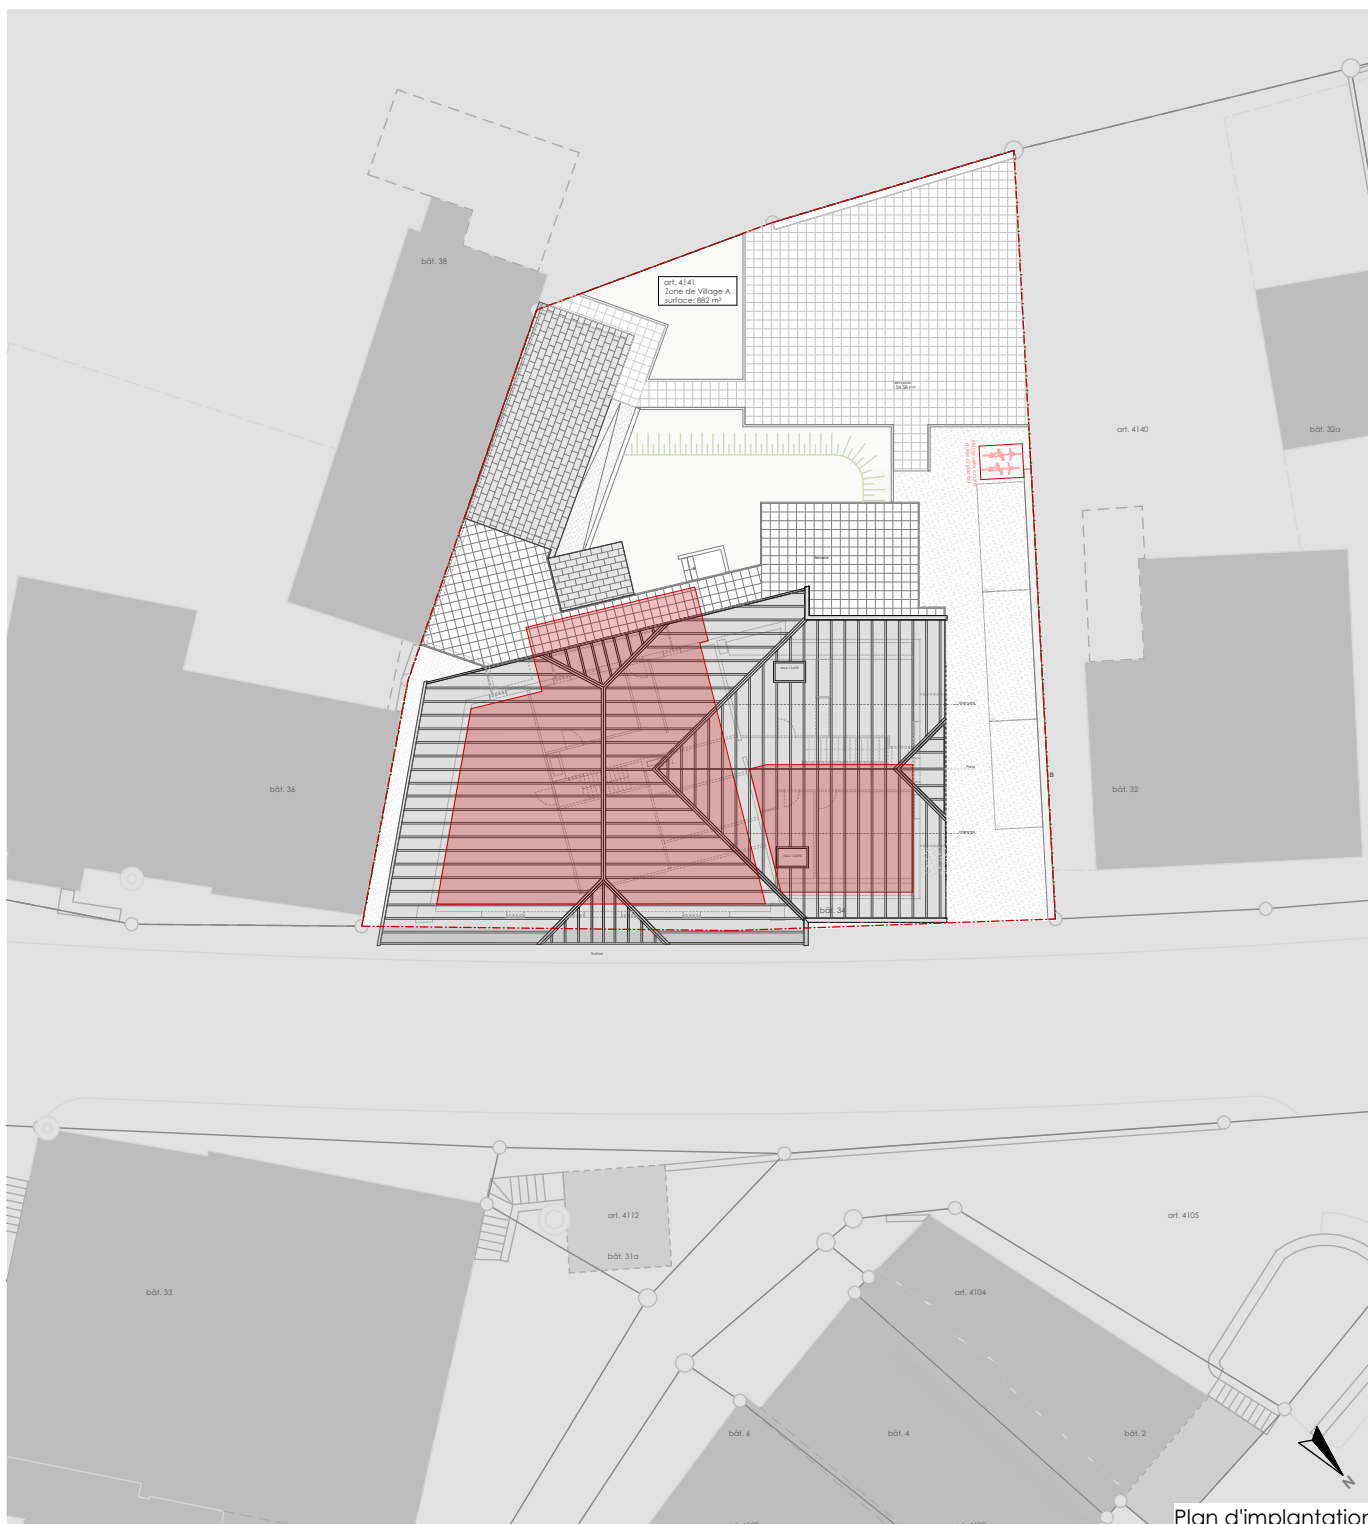

Plan d'implantation