

RESO SA

Technique & Gestion du Territoire
Géomètre off. - Ing. rural EPF
CP, Rue Pierre-Alex 11
1630 BULLE

Tél.: 026/912.00.33 - Fax: 026/912.84.26
E-mail: admin@reso-sa.ch

PLAN DE SITUATION

VAL-DE-CHARMEY (Charmey)



Propriétaires : DECOTTERD Philippe et Eva

Article : 5142


Adresse : **Champ des Moulins 3**

Plan : **7**

Surface : 788 m²

Coordonnées : E= 2'579'280 / N= 1'162'850

Mention AF : Oui Report d'indice : non

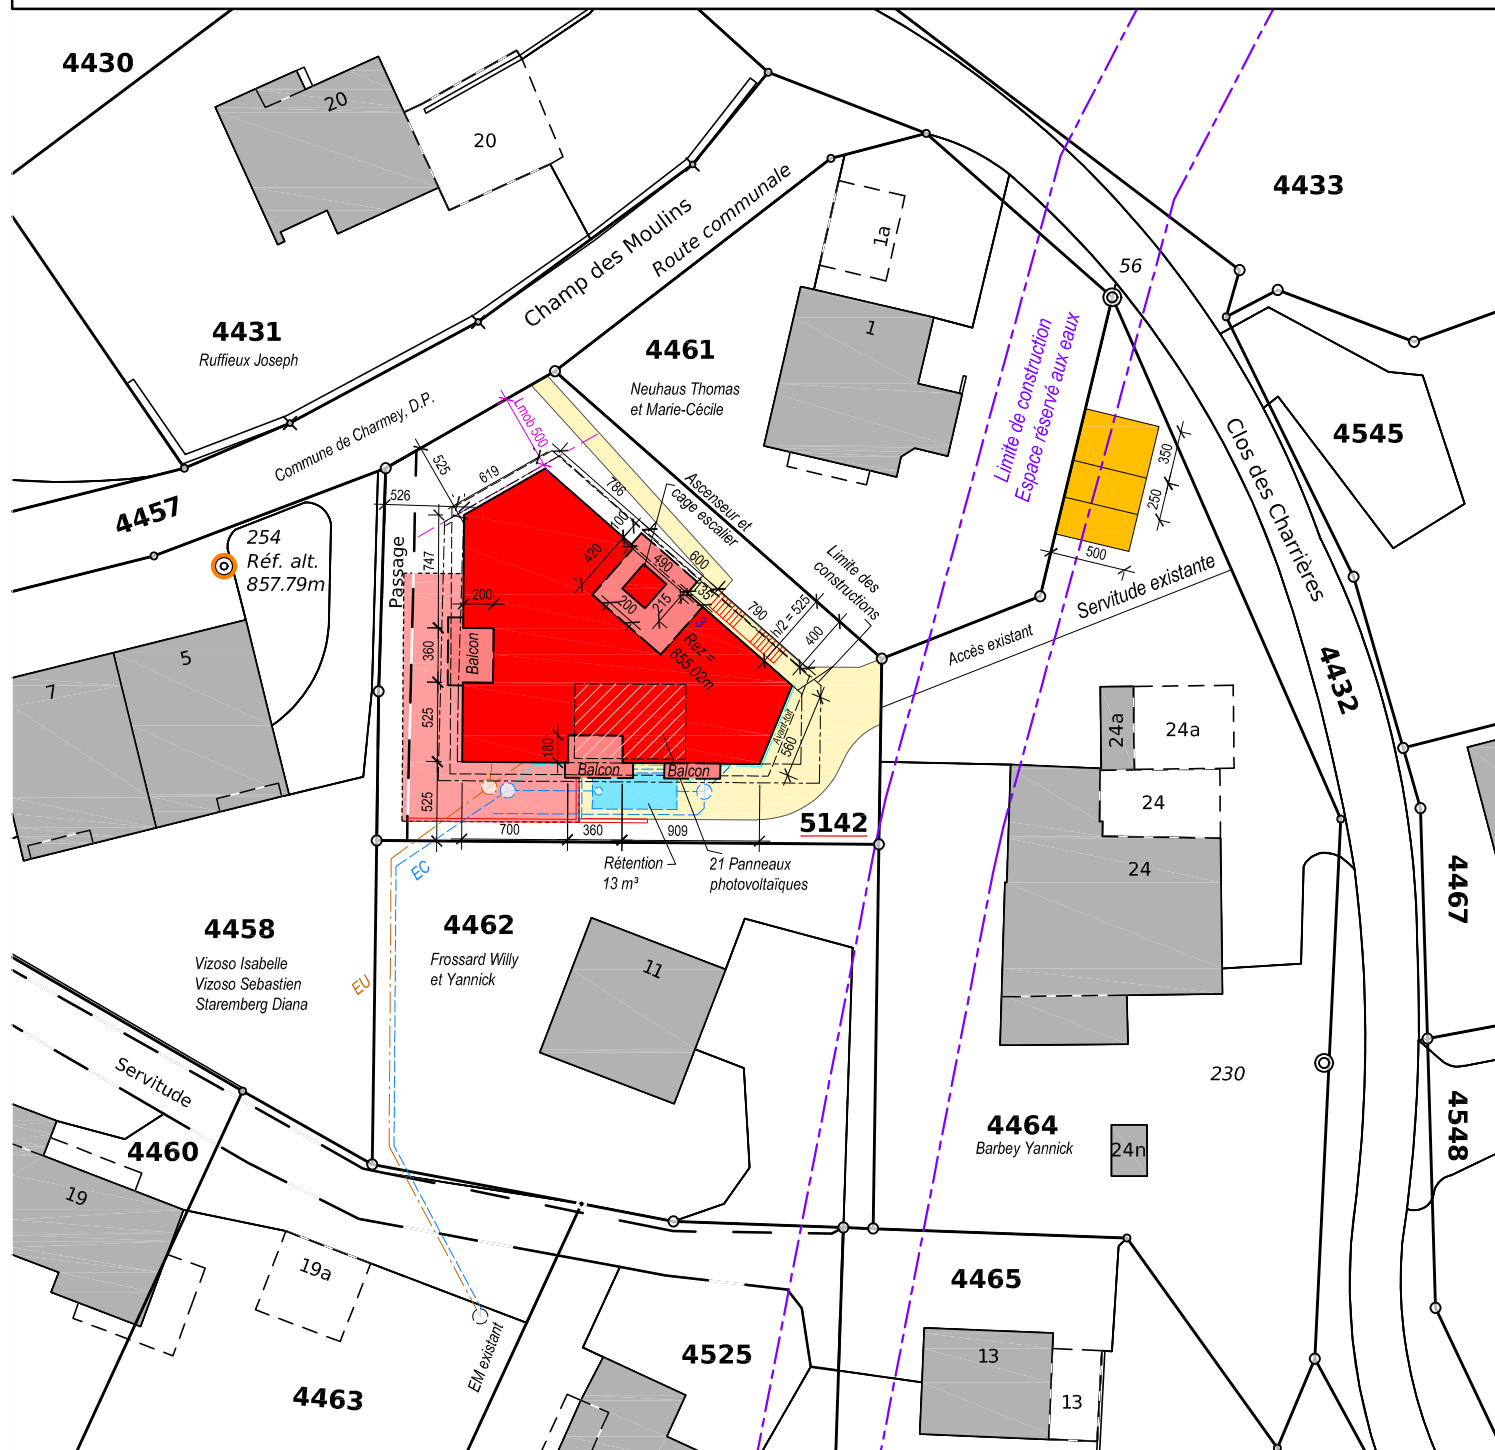

ECHELLE 1 : 500

Commande No: PS 5734 / BB

Réf.: Server/Autocad/Charmey

Les tolérances de la mensuration officielle en vigueur
s'appliquent aux données du géomètre officiel.



RESO TECHNIQUE & GESTION
DU TERRITOIRE
SA

Bertrand BARBEY, Géomètre officiel

Bulle, le 13 janvier 2026

ANCIENNEMENT **POCHON-CHOFFET SA**