


PLAN DE SITUATION

pour autorisation de construire

COMMUNE DE CHARMEY

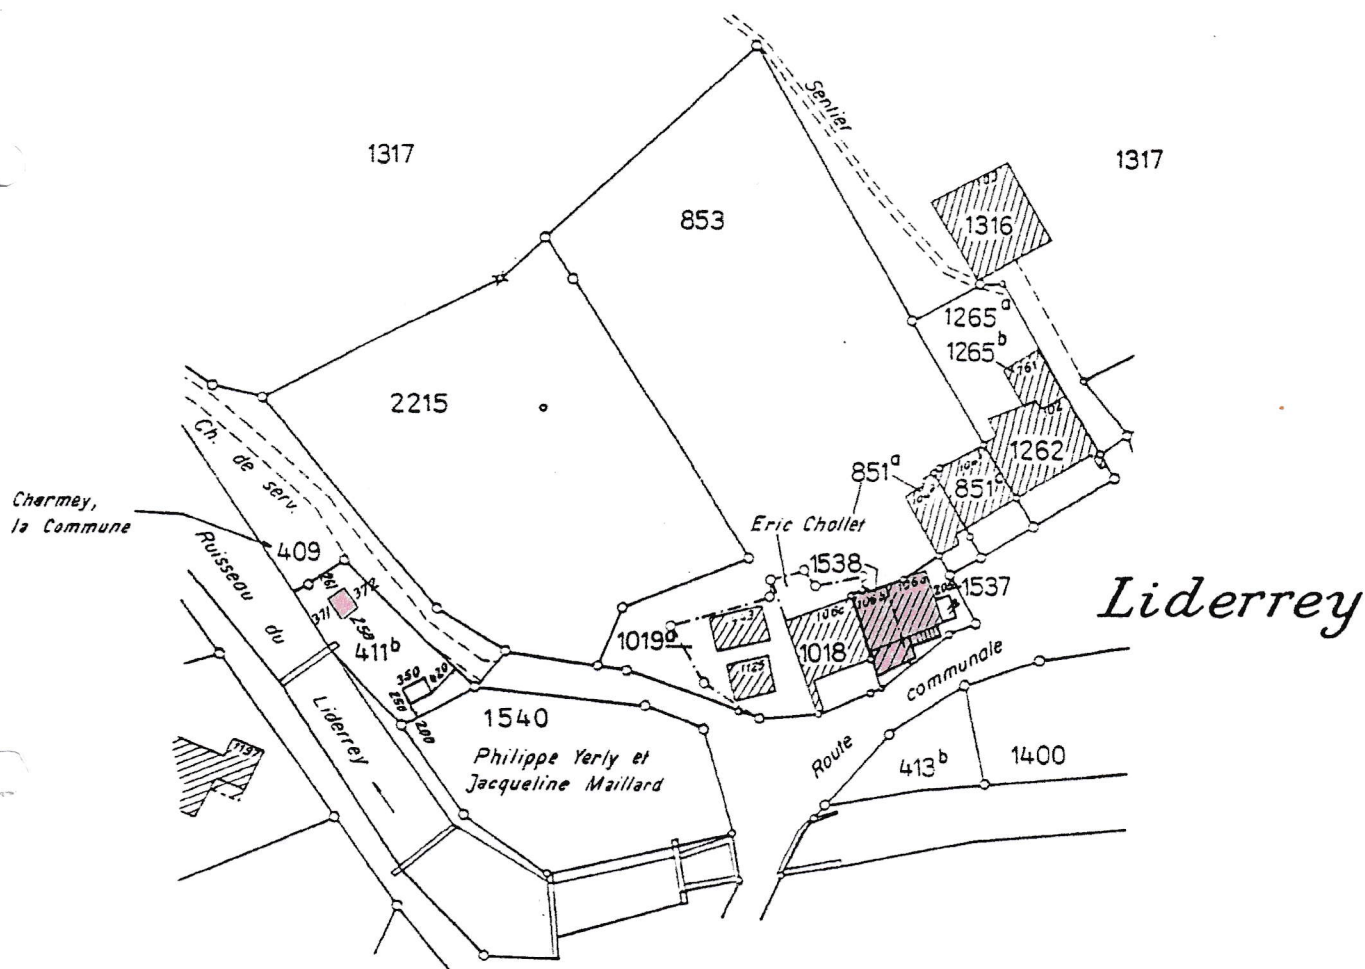

La situation cadastrale correspond à la
nouvelle mensuration en cours.

Propriétaire : M. et Mme Jean-Pierre HUMBERT

Article N° : 411^b, 1537 et 1538

Surface : 237 m² + 153 m²

Echelle : 1:1000 Plan 24

Coordonnées : 579 450 / 163 870

Contrôle du
14 janvier 1994
Bulle, le 13 mai 1992

Michel DUCREST
Michel DUCREST et Jacques GENOUD

Ingénieurs géomètres officiels

8, rue du Pays-d'Enhaut
Case postale 424

1630 BULLE

Tél. (029) 2 66 77 Fax (029) 2 66 75

Tous droits de reproduction réservés