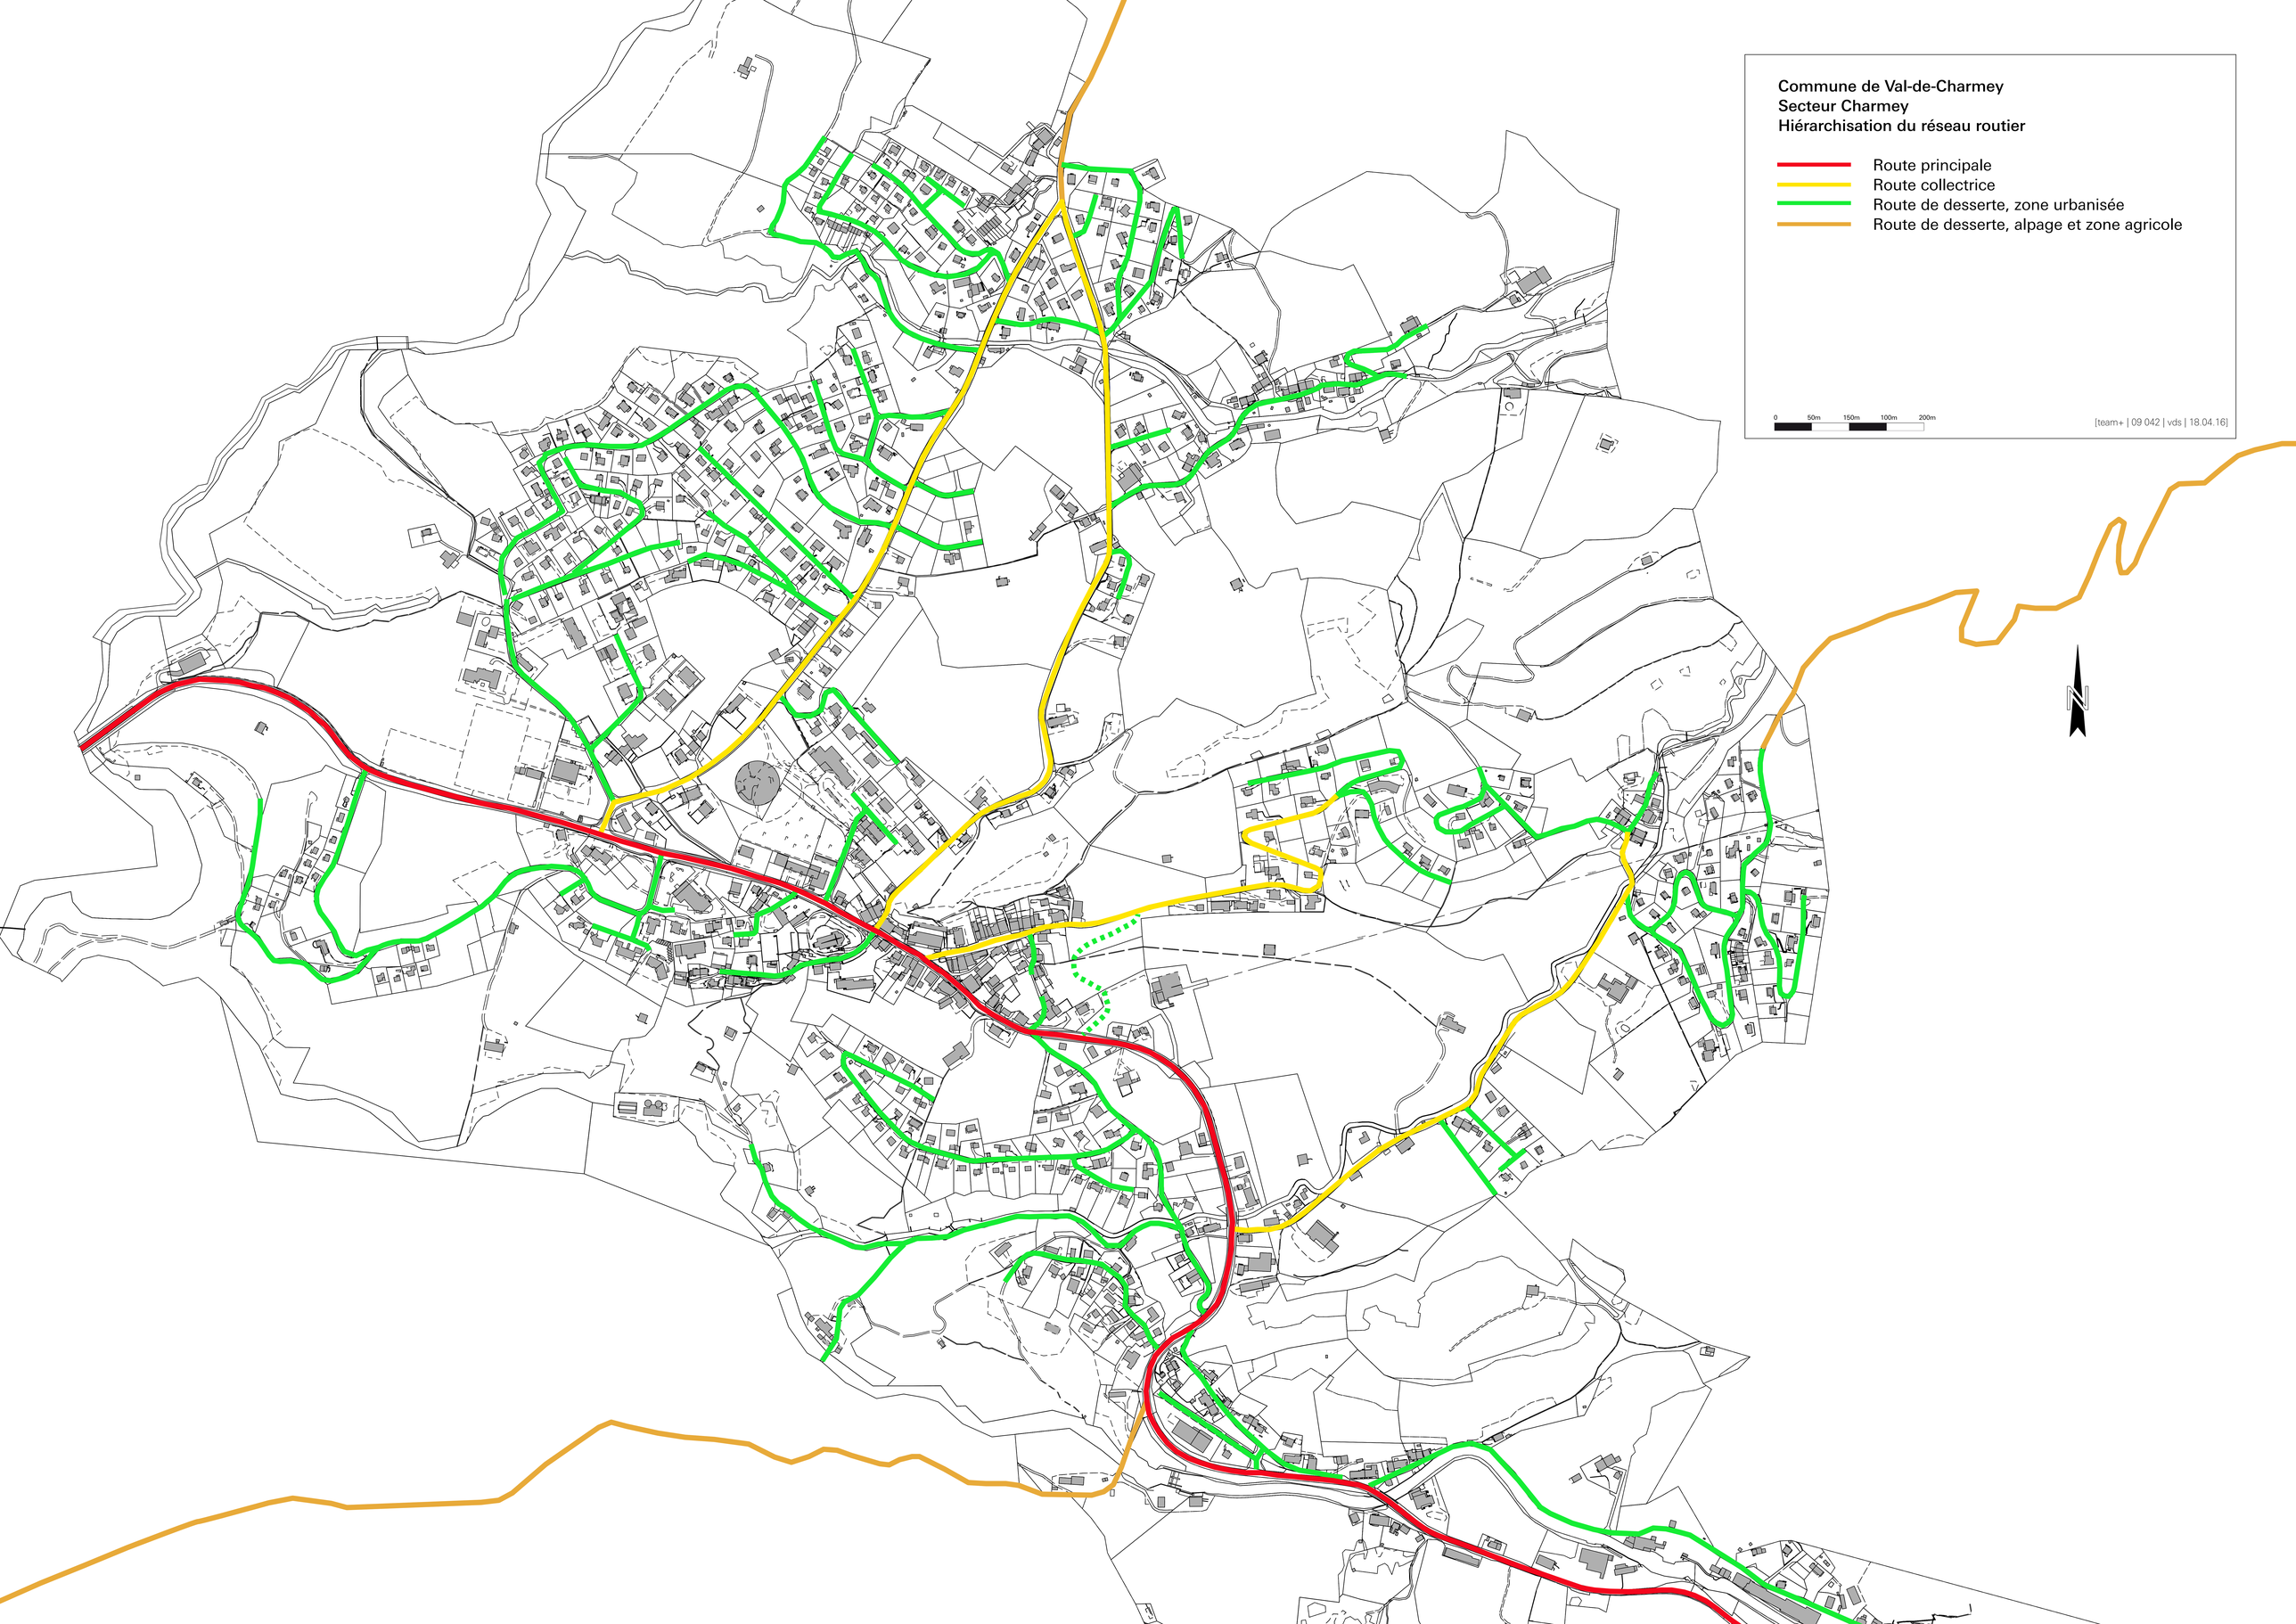
Commune de Val-de-Charmey
Secteur Charmey
Hiérarchisation du réseau routier
Route principale
Route collectrice
Route de desserte, zone urbanisée
Route de desserte, alpage et zone agricole
0
50m
150m
100m
200m
[team+ | 09 042 | vds | 18.04.16]
N


Commune de Val-de-Charmey
Secteur Charmey
Zones 30
Route principale
Route collectrice
Route de desserte, zone urbanisée
Route de desserte, alpage et zone agricole
Zone à vitesse modérée et portes, principale
Zone à vitesse modérée et portes, secondaire
Secteur particulier, à étudier
Porte Z30 : rétrécissement
Porte Z30 : trottoir continu
Porte Z30 : simple signalisation
Carrefour à priorité de droite «marquage»
0
50m
150m
100m
200m
[team+ | 09 042 | vds | 18.04.16]
N

Route communale
Sentier public
Chemin public de dévestiture
Passage
Servitude
Route cantonale
Ecole
BUS
5.50
1.70-3.00-2.50-3.00-2.50

Commune de Charmey

Route du Praz
Aménagement de la place des Ciernes
Variante 1

Commune de Charmey

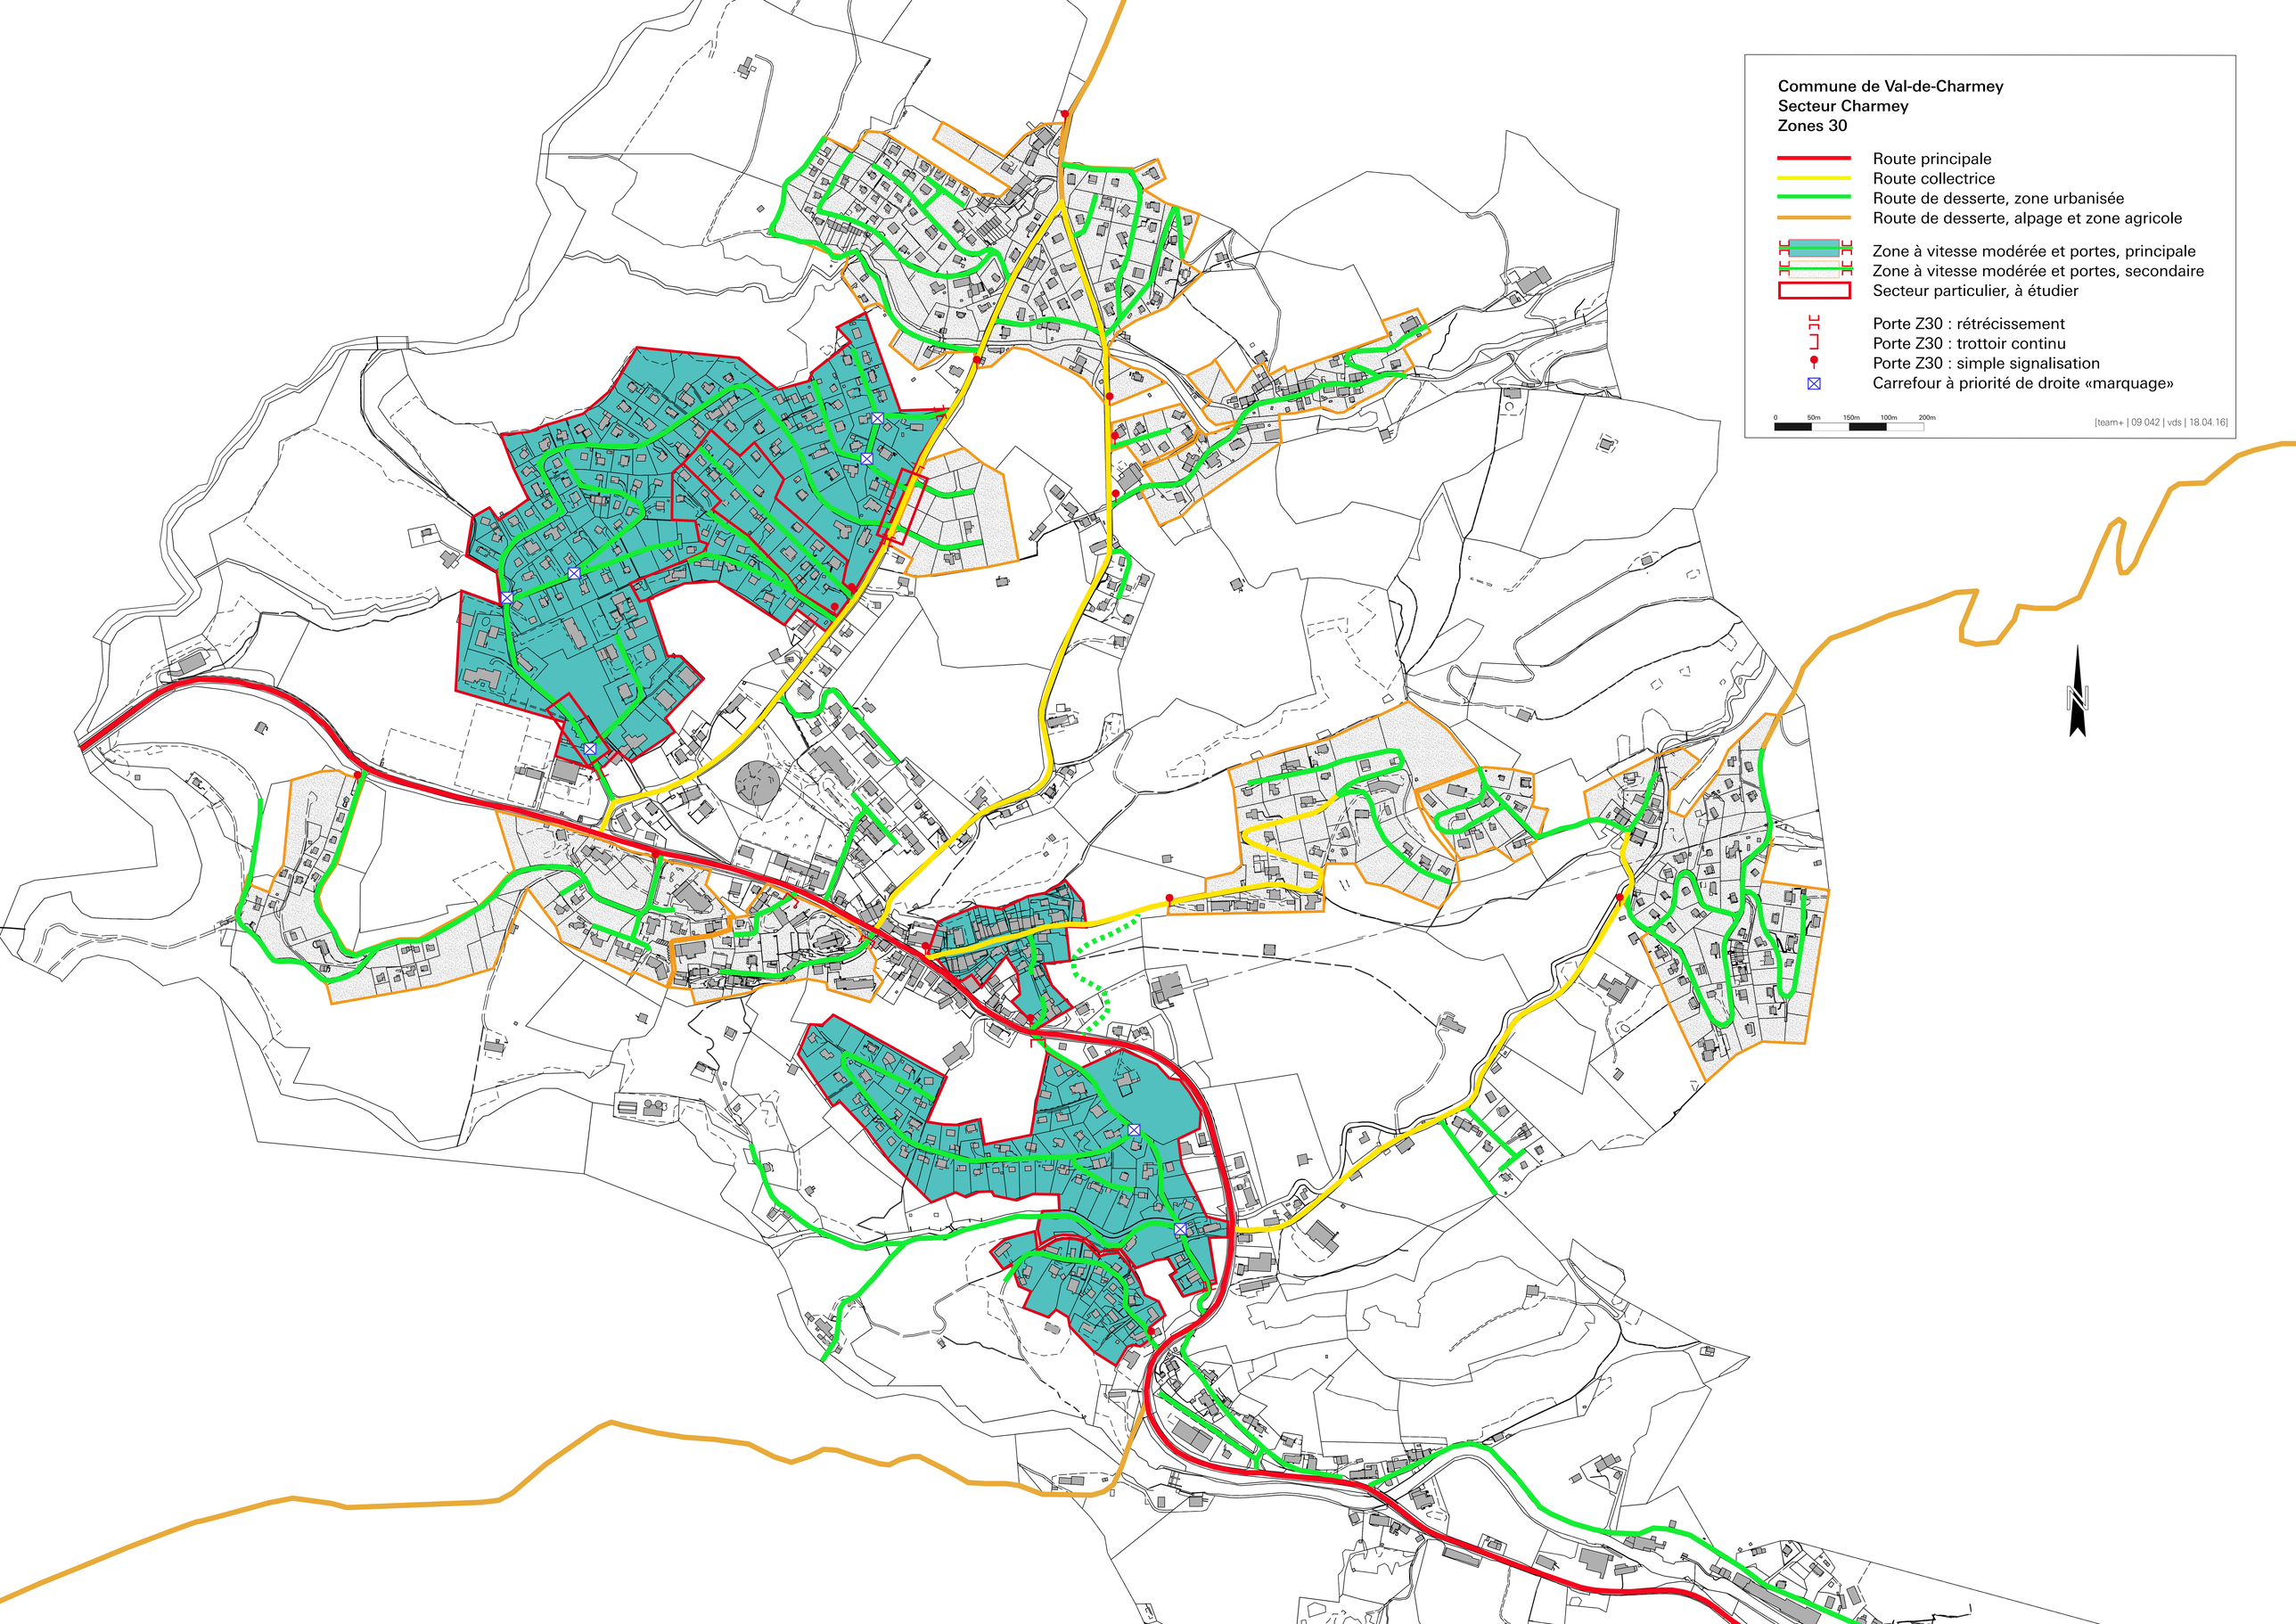Route du Praz
Aménagement de la place des Ciernes
Variante 2