GEOSUD
Ingénieurs et géomètres
Rue de la Condémine 9
1630 Bulle
026 919 81 50
gruyere@geosud.ch
www.geosud.ch

PLAN DE SITUATION POUR MISE EN CONFORMITÉ

Commune	VAL-DE-CHARMEY
Propriétaire	Mallaury Marianne MAGNIN
Article	4821
Surface	2'249 m²
Adresse	Les Arses 13
Plan	11
Echelle	1:500
Coordonnées	2'579'915 / 1'163'335
Mentions	AF : non (Améliorations Foncières) RPTB : non (Remaniement Parcellaire de Terrains à Bâtir) Report d'indice : non
Remarque	

Etabli le 6 mars 2025

Jonas Clerc, géomètre officiel
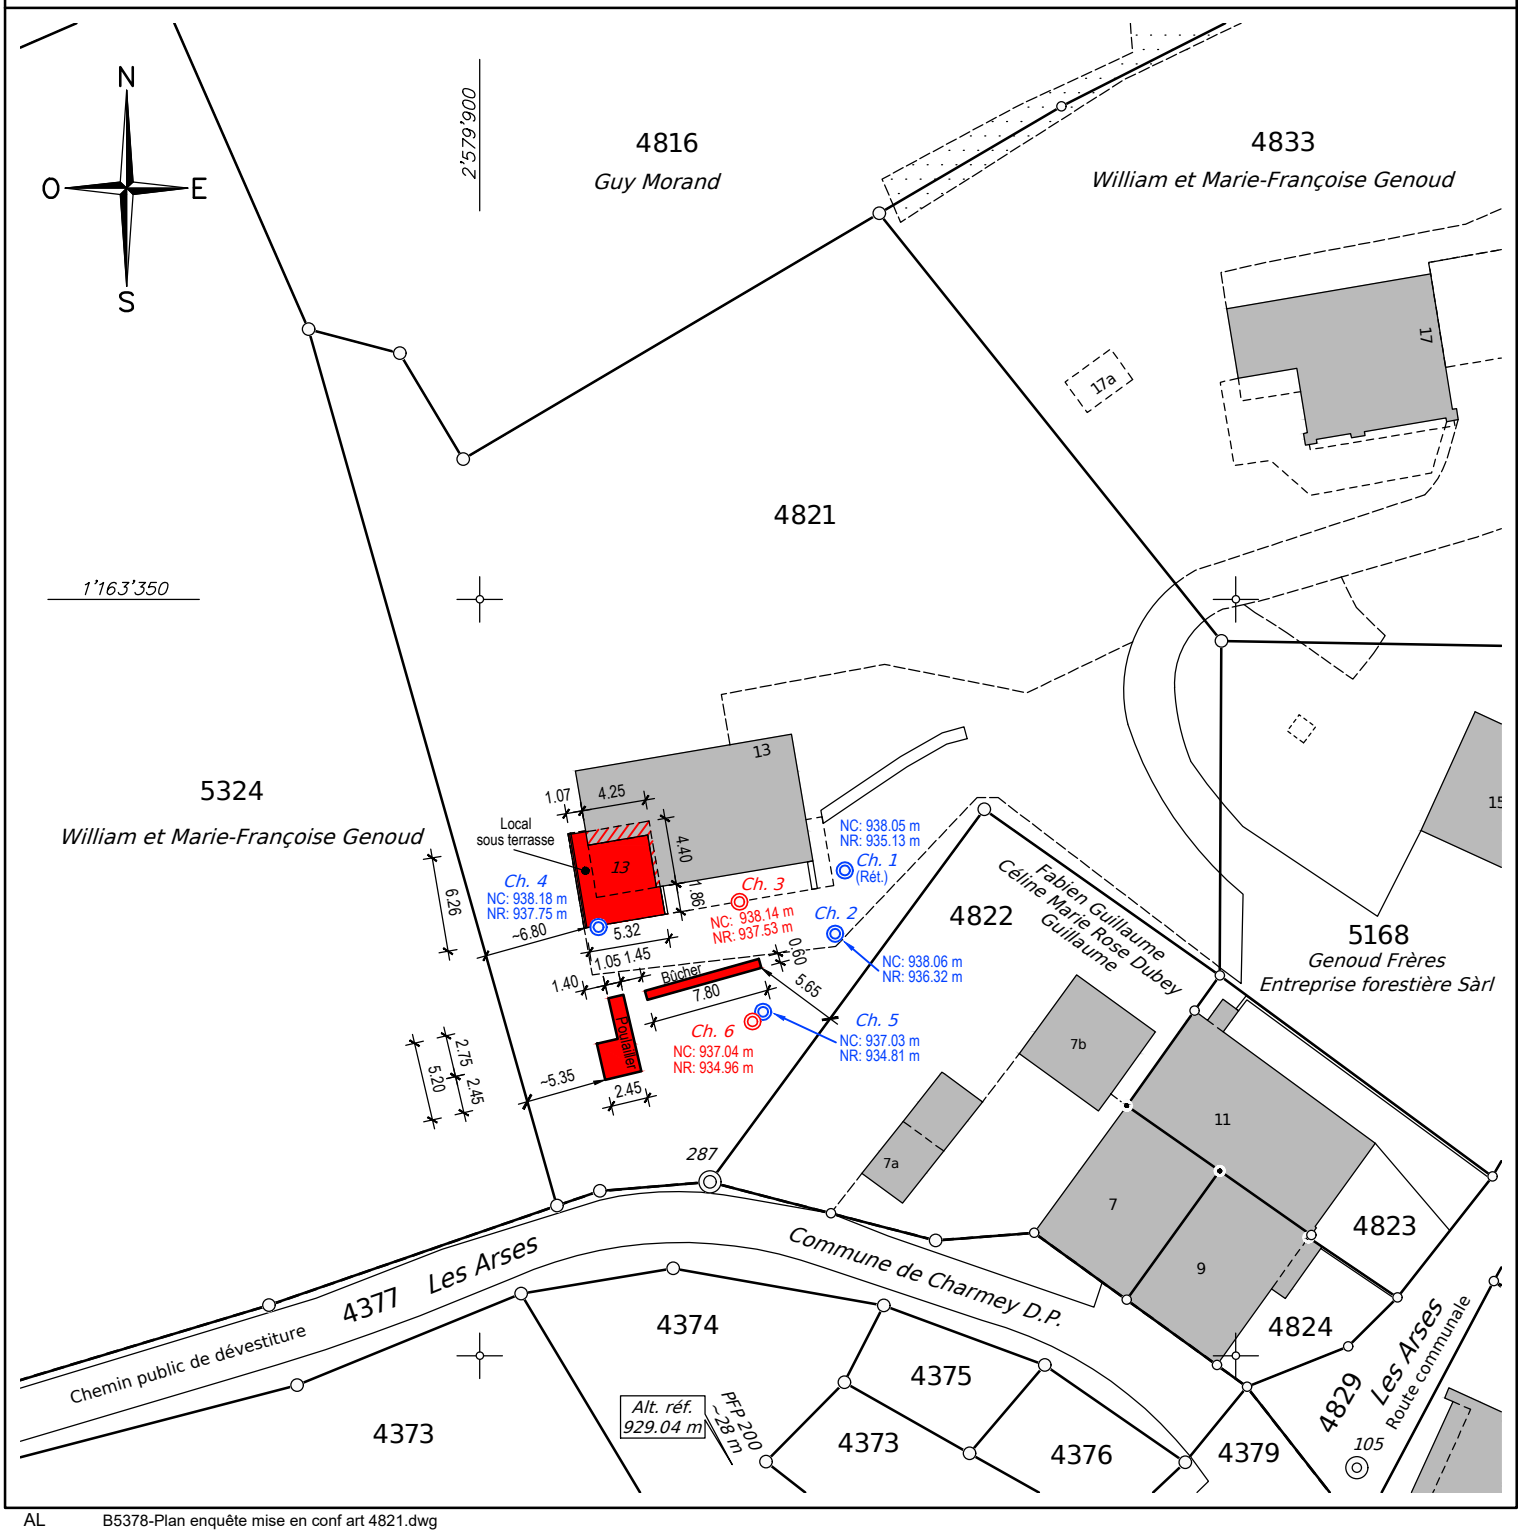
Tout droit de reproduction réservé