DETAIL au 1:500

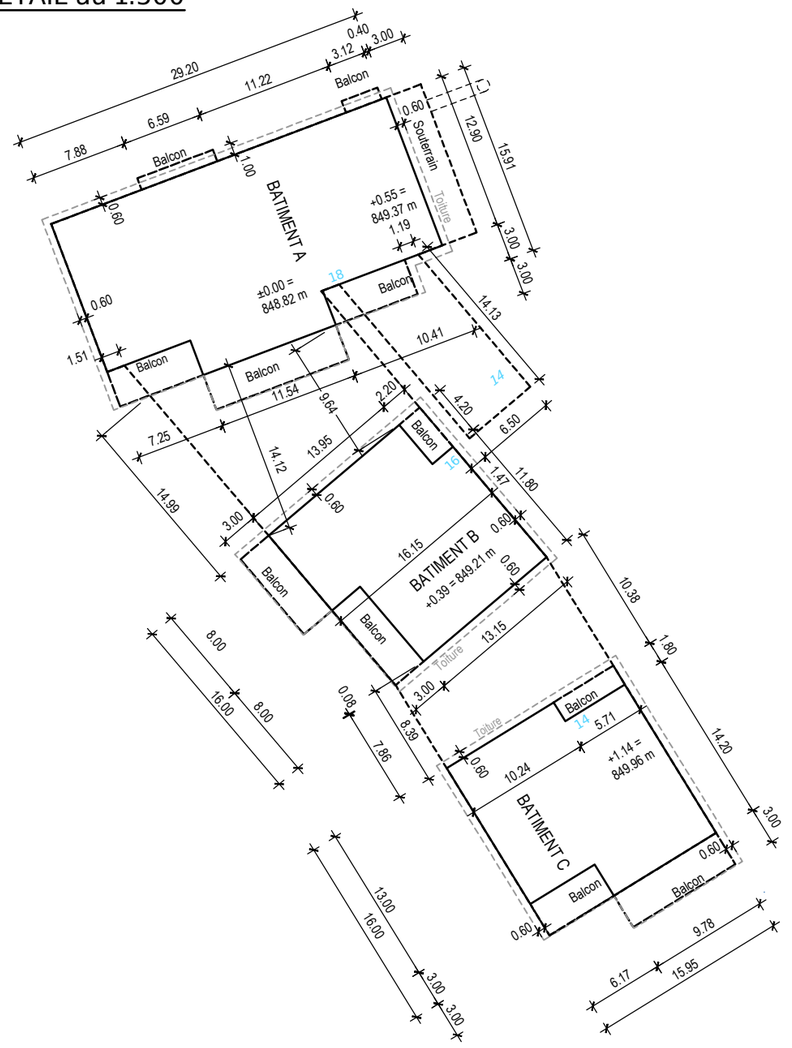

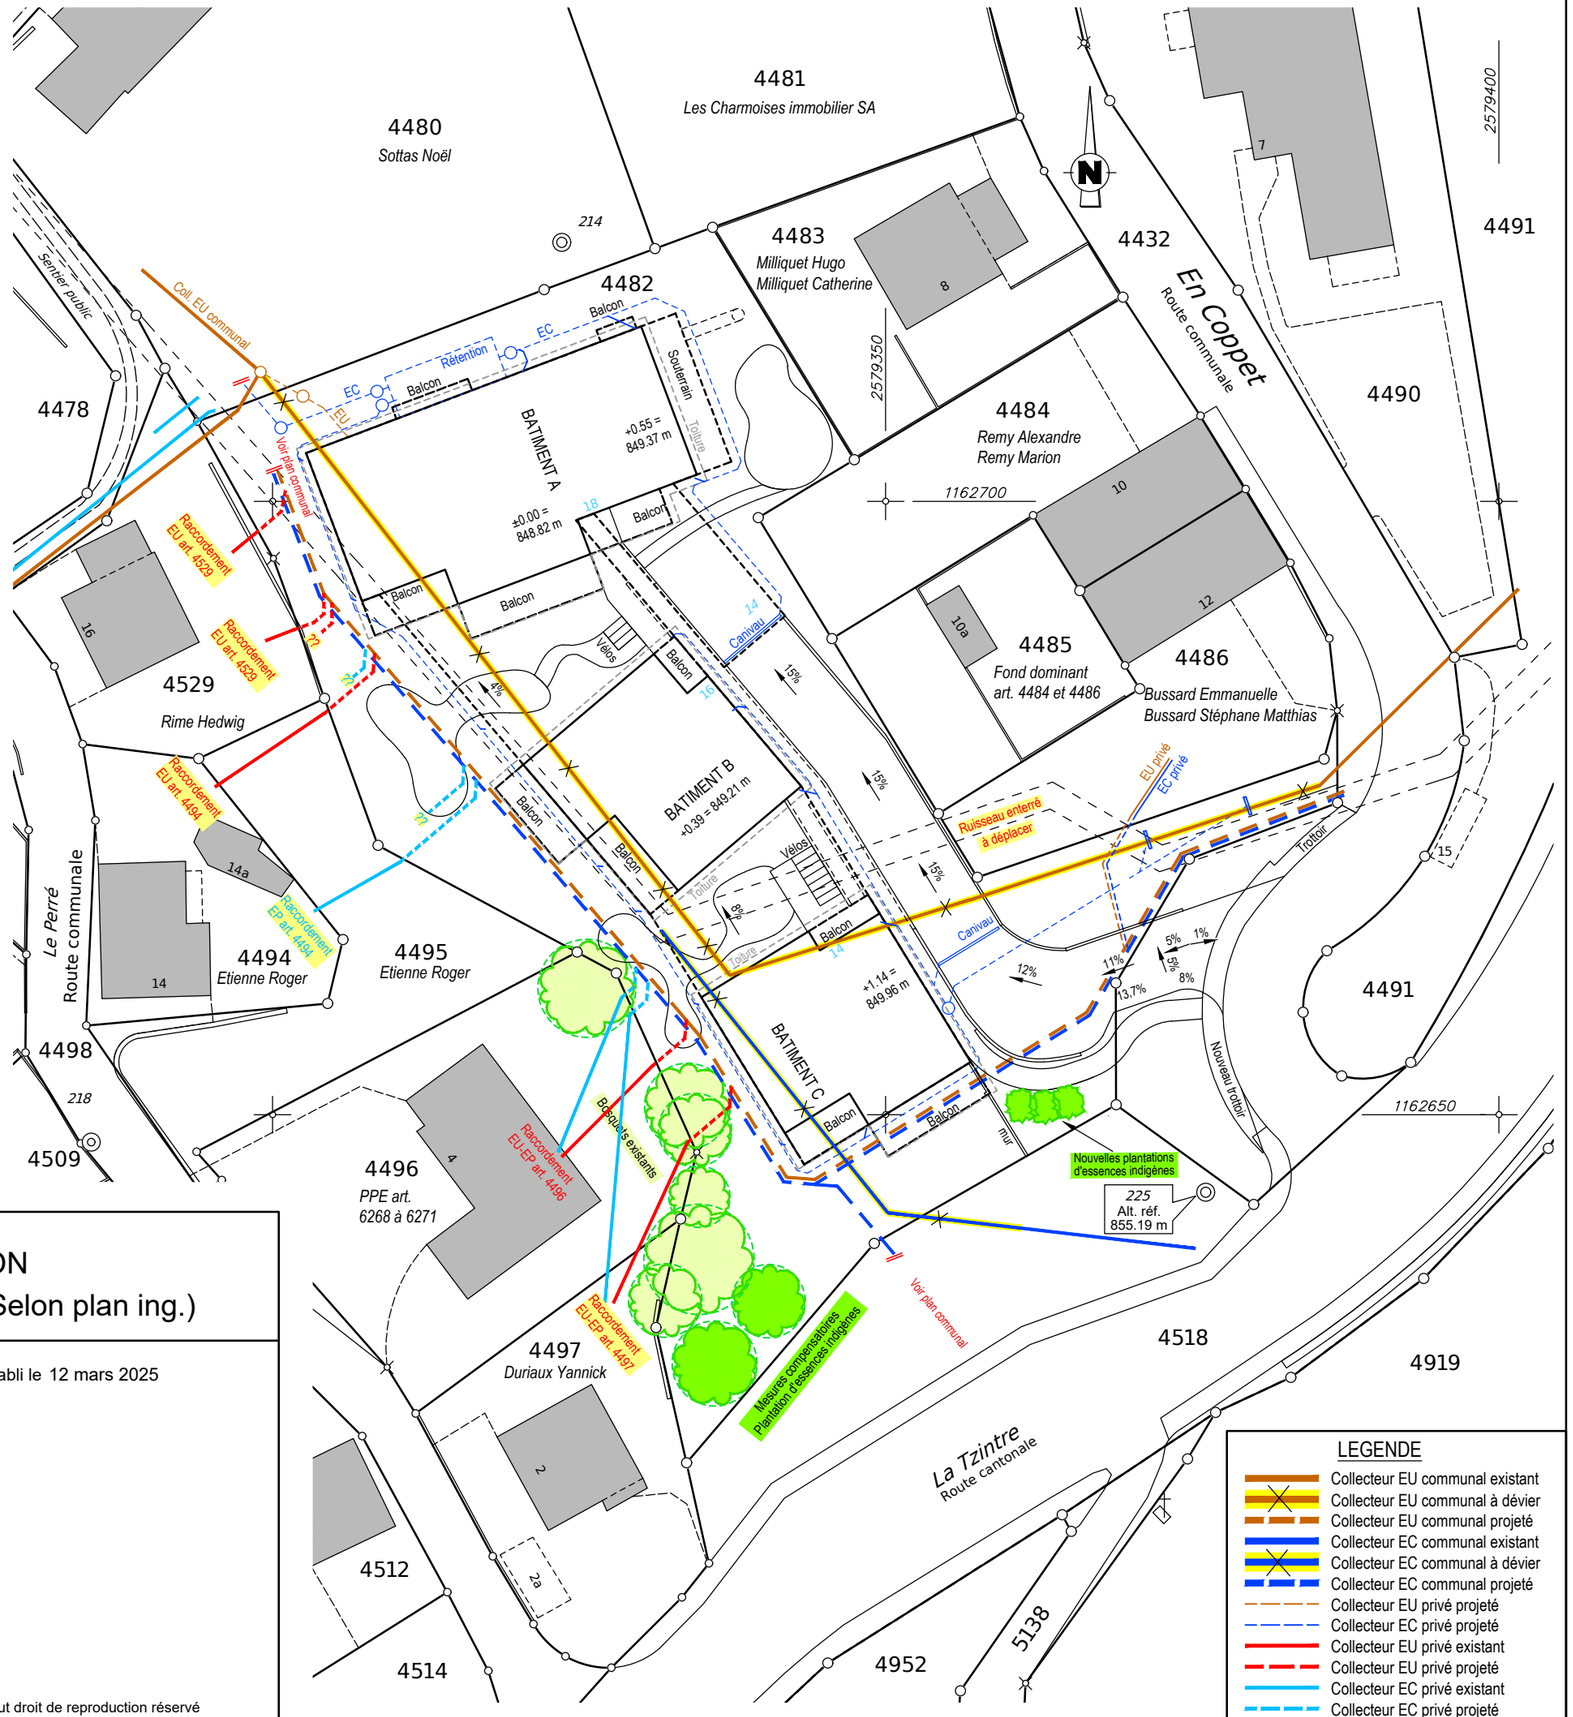

GEOSUD
Ingénieurs et géomètres

PLAN DE SITUATION
AVEC CONDUITES PRIVEES (Selon plan ing.)

Commune	Val-de-Charmey
Propriétaire	Y Immobiliers SA
Article	4482
Surface	3'335 m²
Adresse	En Coppet
Plan	7
Echelle	1 : 500
Coordonnées	2'579'335 / 1'162'675
Mentions	AF : non (Améliorations Foncières) RPTB : non (Remaniement Parcellaire de Terrains à Bâtir) Report d'indice : non
Remarque	

Etabli le 12 mars 2025

Tout droit de reproduction réservé

LEGENDE

- Collecteur EU communal existant
- Collecteur EU communal à dévier
- Collecteur EU communal projeté
- Collecteur EC communal existant
- Collecteur EC communal à dévier
- Collecteur EC communal projeté
- Collecteur EU privé projeté
- Collecteur EC privé projeté
- Collecteur EU privé existant
- Collecteur EU privé projeté
- Collecteur EC privé existant
- Collecteur EC privé projeté