RESO SA
Technique & Gestion du Territoire
Géomètre off. - Ing. rural EPF
CP, Rue Pierre-Alex 11
1630 BULLE

Tél.: 026/912.00.33 - Fax: 026/912.84.26
E-mail: admin@reso-sa.ch

PLAN DE SITUATION

VAL-DE-CHARMEY
(Charmey)

Propriétaires : *Commune de Val-de-Charmey D.P. (4004)*
Niquille Pascal (4009 et 5274)

Adresse : **Route du Pra**

Coordonnées : E= 2'578'695 / N= 1'163'340

Articles : 4004, 4009 et 5274
Plan : 1
Surfaces : 3'344m², 695m² et 425m²
Mention AF : non Report d'indice : Oui (5274)

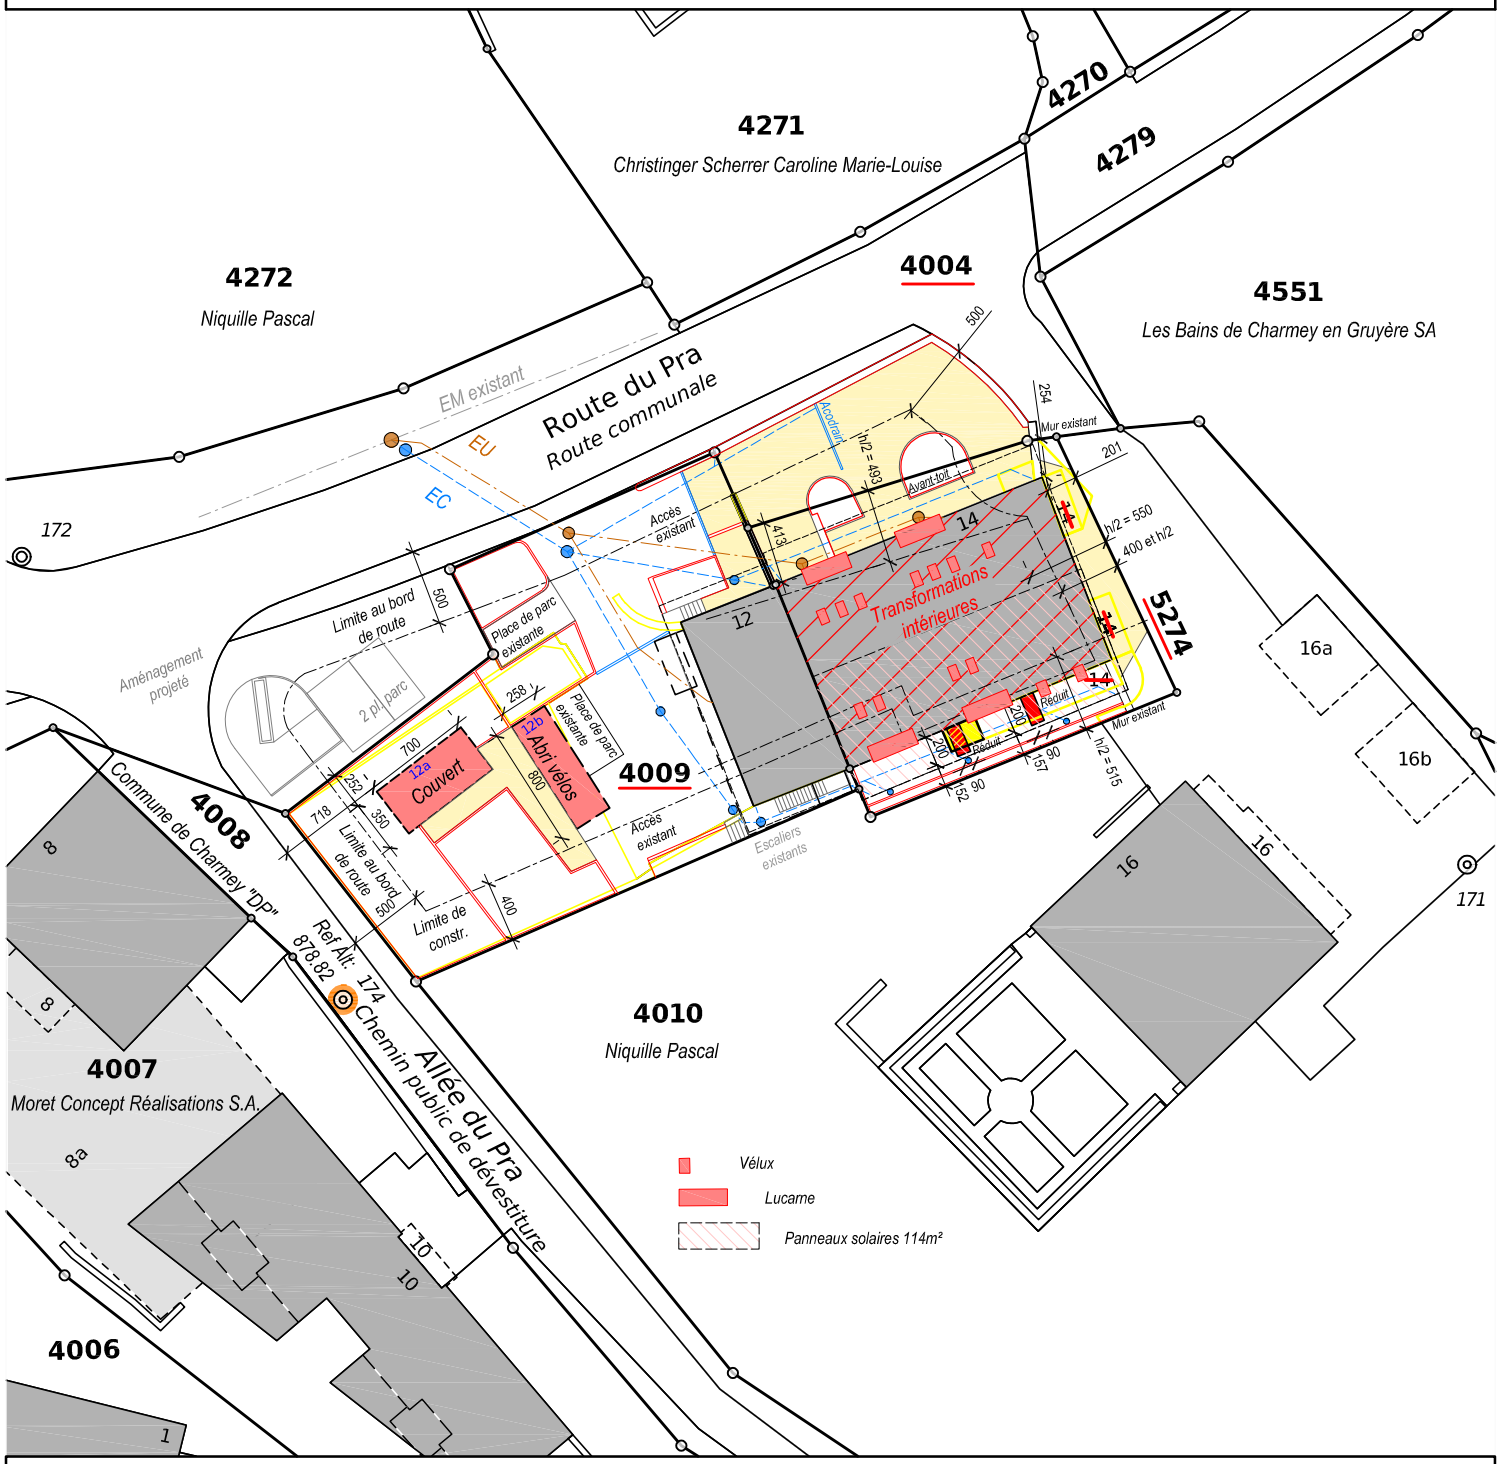

ECHELLE 1 : 500

Commande No: PS 5767 / TY

Réf.: Server/Autocad/Charmey/PS5767

Les tolérances de la mensuration officielle en vigueur s'appliquent aux données du géomètre officiel.

SYSTEME QUALITE ISO 9001

RESO TECHNIQUE & GESTION DU TERRITOIRE SA

Bertrand BARBEY, Géomètre officiel

Bulle, le 21 mai 2025

ANCIENNEMENT POCHON-CHOFFET SA