RESO SA
Technique & Gestion du Territoire
Géomètre off. - Ing. rural EPF
Case postale, Rue Pierre-Alex 11
1630 BULLE

Tél.: 026/912.00.33 - Fax: 026/912.84.26
E-mail: admin@reso-sa.ch

PLAN DE SITUATION

VAL-DE-CHARMEY (Charmey)

Propriétaire : *MOOSER Paul*

Nom local : **Route des Arses**

Coordonnées : E= 2'579'445 / N = 1'162'745

Article : 4918
Plan : **13**
Surface : 489 m²
Mention AF : Oui Report d'indice : Non

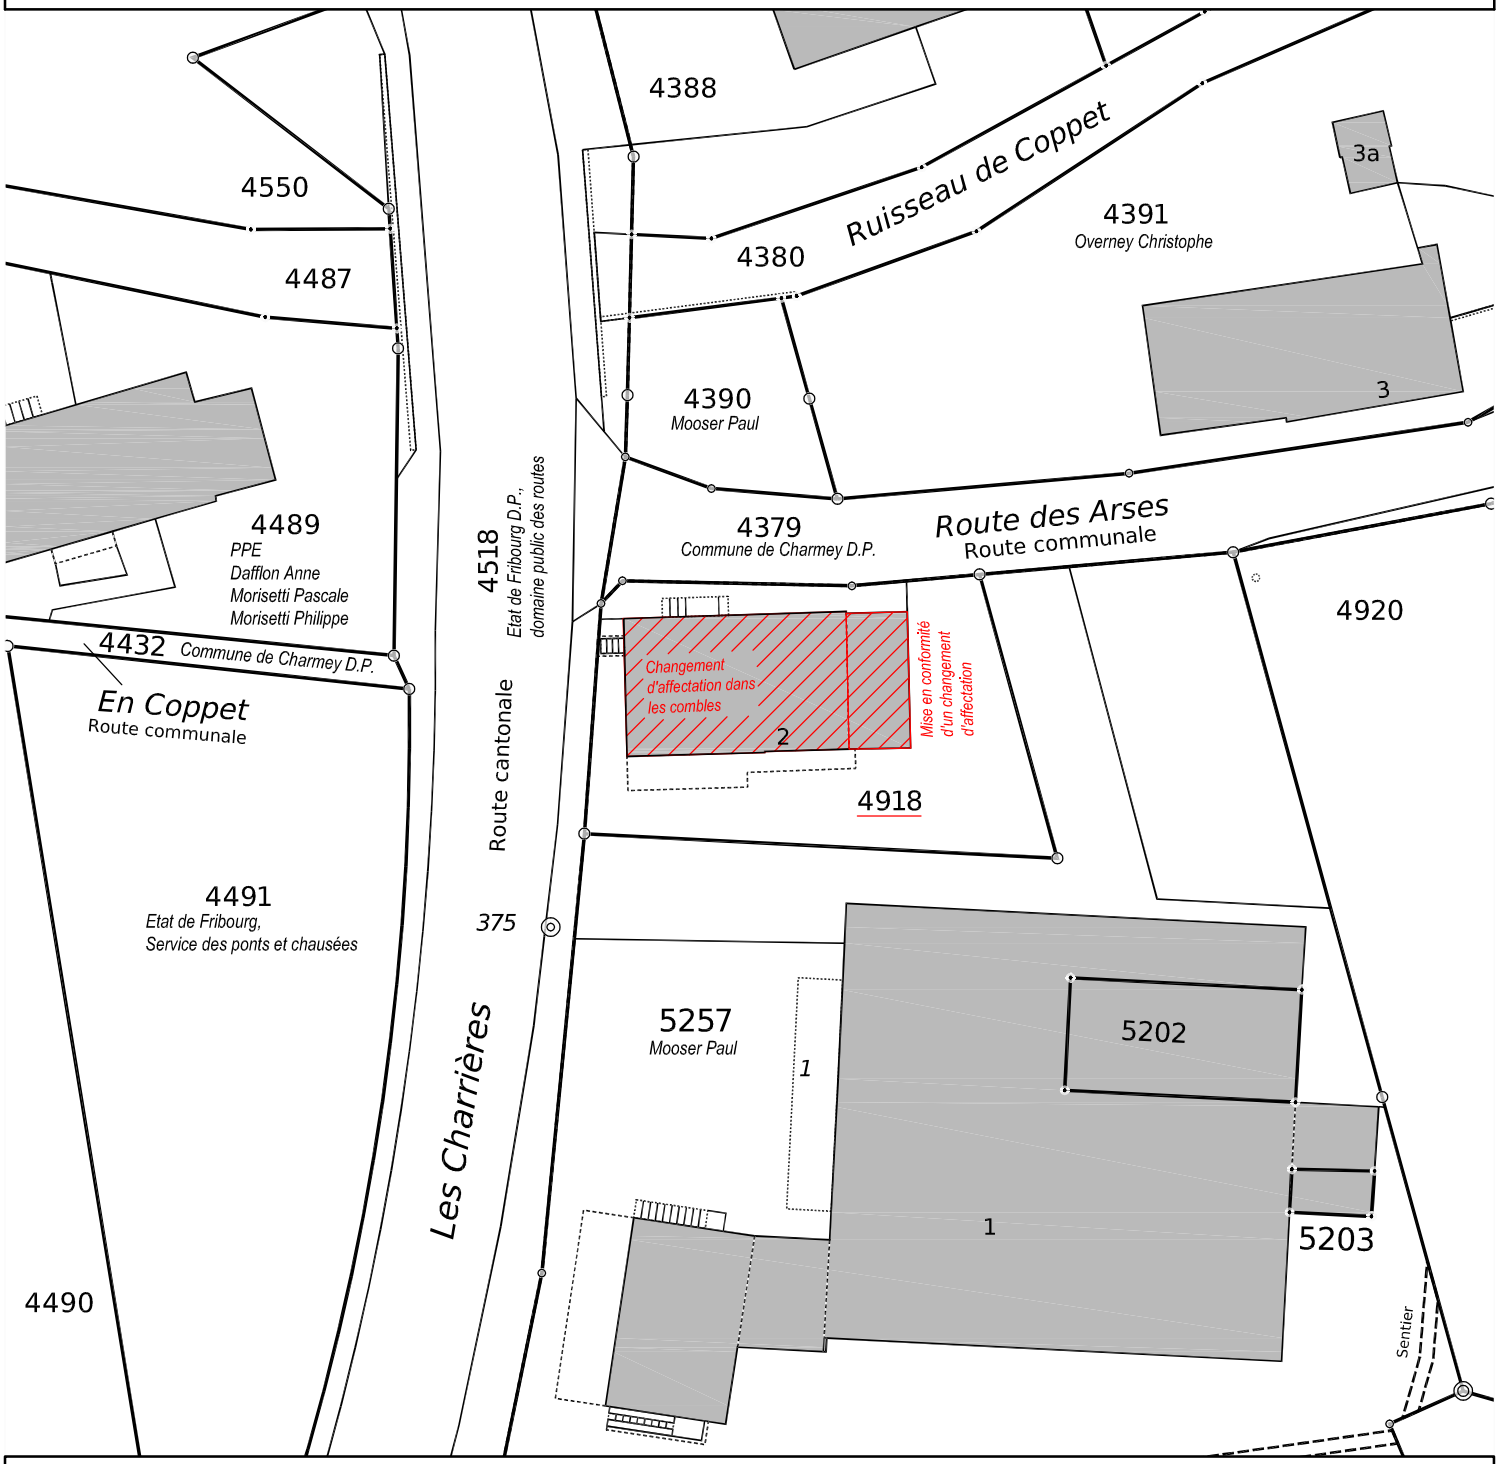

ECHELLE 1 : 500

Commande No: PS 5057 / TM

Réf.: Server/Autocad/Charmey/PS5057

Les tolérances de la mensuration officielle en vigueur s'appliquent aux données du géomètre officiel.

SYSTEME QUALITE ISO 9001

RESO TECHNIQUE & GESTION DU TERRITOIRE SA

Bertrand BARBEY Géomètre officiel

Bulle, le 04 août 2021
Modifié le 13 décembre 2021
ANCIENNEMENT POCHON-CHOFFET SA
Autorisation No 005/21.01.01/000

Tout droit de reproduction réservé