GEOSUD
Ingénieurs et géomètres

Rue de la Condémine 9
1630 Bulle
026 919 81 50
gruyere@geosud.ch
www.geosud.ch

DÉCLARATION DU GÉOMÈTRE OFFICIEL

Annexe au certificat de conformité

Commune	VAL-DE-CHARMEY (Charmey)
Propriétaire	Annick REPOND
Article	4589
Adresse	Le Pra-Gremaud
Echelle	1:500

Etabli le 16 juin 2025

Jonas Clerc, géomètre officiel

Tout droit de reproduction réservé
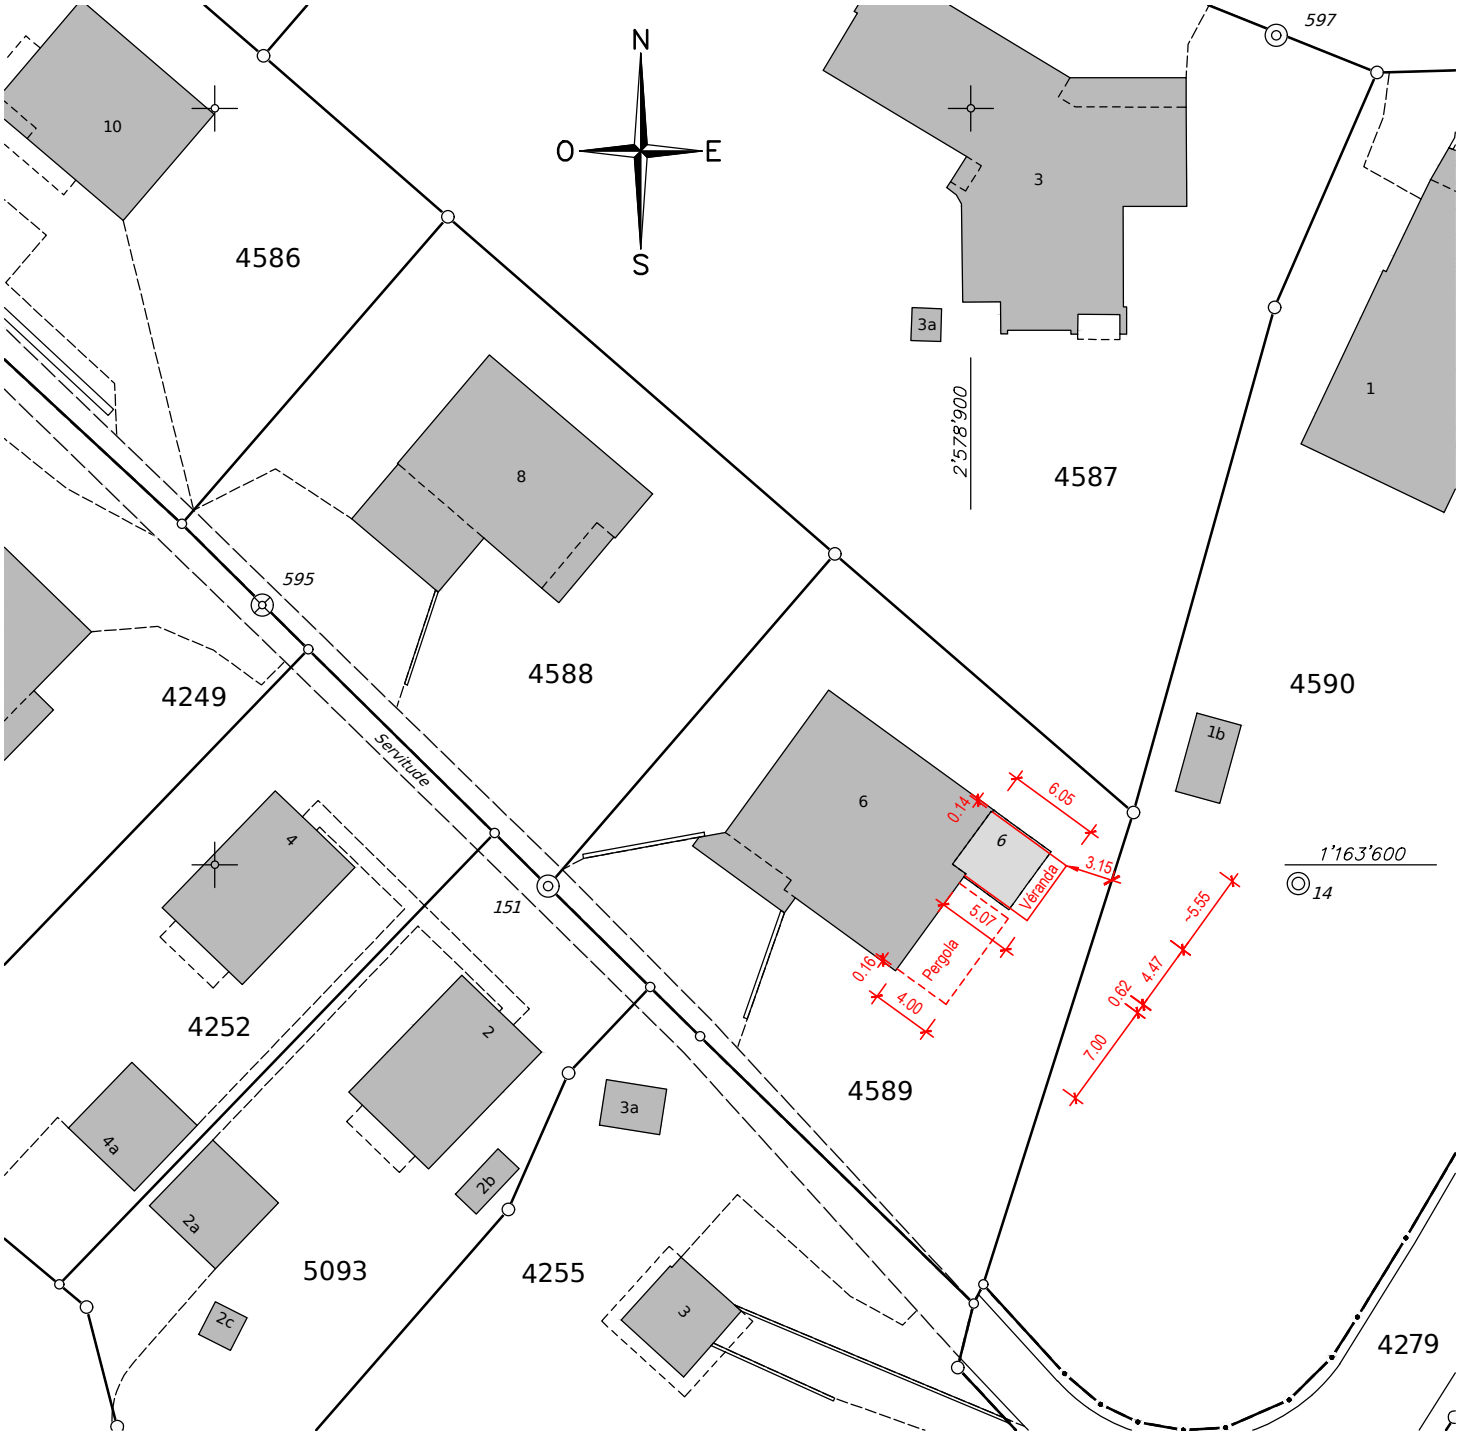
Levé effectué le	:	13.06.2025
Contrôle de l'ouvrage	:	- Le positionnement de la véranda et de la pergola a été relevé - Les cotes mesurées sur le terrain figurent en rouge sur le plan
Contrôle de l'abornement	:	- Les points limites et le point fixe n'ont pas été touchés par les travaux
Remarque	: