

Canton de Fribourg
Commune de Val-de-Charmey

PLAN DE SITUATION CADASTRALE

Conduite d'adduction de
"Pont-du-Roc à la Tzintre"

Secteur 2




Ingenieurs et géomètres
Rue de la Condemine 9
1630 Bulle
026 919 81 50
gruyere@geosud.ch
www.geosud.ch

Etabli le 19 août 2025

Laura Ducrey, géomètre brevetée

Echelle 1:2000

Coordonnées : 2580280 / 1162120

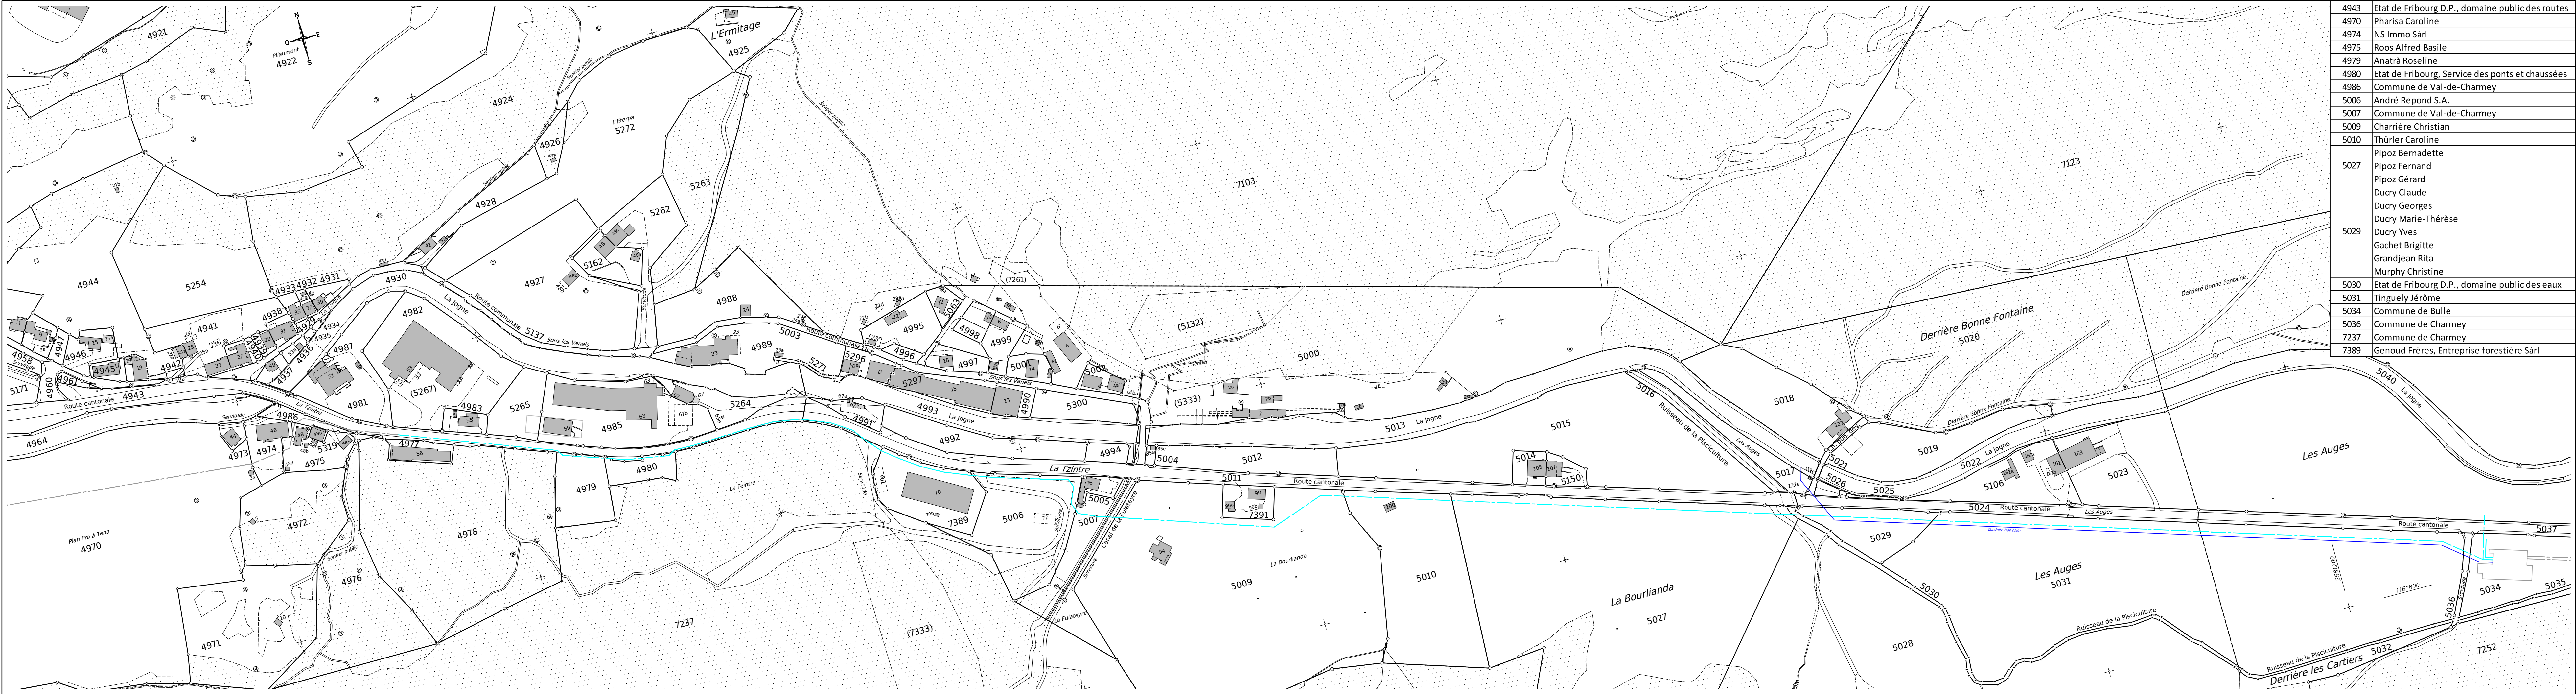

4943	Etat de Fribourg D.P., domaine public des routes
4970	Pharisa Caroline
4974	NS Immo Sàrl
4975	Roos Alfred Basile
4979	Anatrà Roseline
4980	Etat de Fribourg, Service des ponts et chaussées
4986	Commune de Val-de-Charmey
5006	André Repond S.A.
5007	Commune de Val-de-Charmey
5009	Charrière Christian
5010	Thürler Caroline
5027	Pipoz Bernadette Pipoz Fernand Pipoz Gérard
5029	Ducry Claude Ducry Georges Ducry Marie-Thérèse Ducry Yves Gachet Brigitte Grandjean Rita Murphy Christine
5030	Etat de Fribourg D.P., domaine public des eaux
5031	Tinguely Jérôme
5034	Commune de Bulle
5036	Commune de Charmey
7237	Commune de Charmey
7389	Genoud Frères, Entreprise forestière Sàrl