GEOSUD
Ingénieurs et géomètres
Rue de la Condémine 9
1630 Bulle
026 919 81 50
gruyere@geosud.ch
www.geosud.ch

PLAN DE SITUATION POUR ENQUÊTE

Commune	VAL-DE-CHARMEY
Propriétaire	Nicolas et Sophie MCDONNEL DARNAUGUILHEM (art. 4098) Commune de Charmey D.P. (art. 4097)
Article	4098 - 4097
Surface	715 m²
Adresse	Village d'en Haut 37
Plan	2
Echelle	1:500
Coordonnées	
Mentions	AF : non (Améliorations Foncières) RPTB : non (Remaniement Parcellaire de Terrains à Bâtir) Report d'indice : non
Remarque	

Etabli le 16 décembre 2025

Jonas Clerc, géomètre officiel
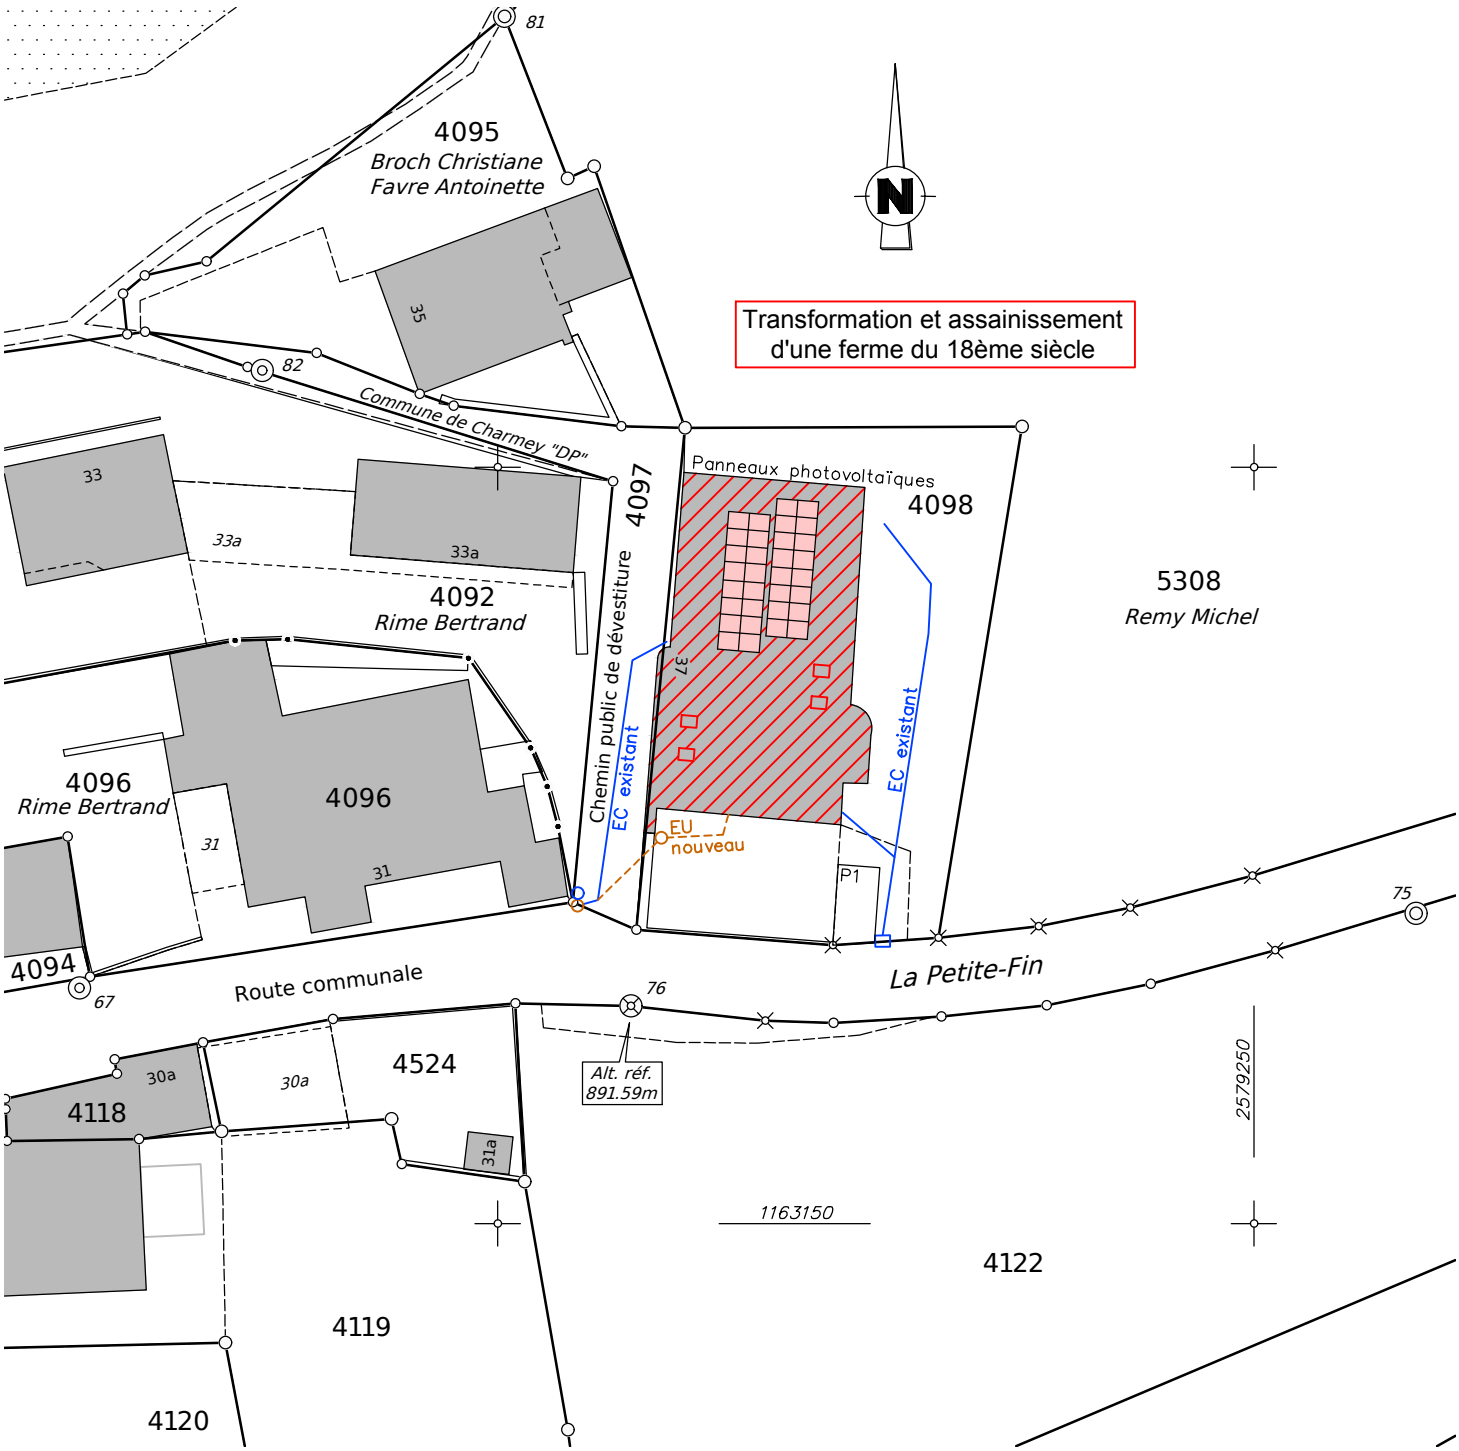
Tout droit de reproduction réservé