PLAN DE SITUATION

Commune :	Val-de-Charmey (Charmey)		
Propriétaire :	du Fresne de Beaucourt Bourgeais Alice Marie Suzanne Ginette		
Adresse :	Le Perré 5		
Plan(s) : 7	Echelle : 1:500	Coordonnées : E=2'579'260 N=1'162'600	
Remarque(s) : --			

Mentions		
AF:	Oui ☐	Non ☒
RPTB:	Oui ☐	Non ☒
Report d'indice:	Oui ☐	Non ☒

Bien(s)-fonds	Surface(s)
4513	1'000 m²
Bulle, le 3 février 2026	
± 0.00 = 856.60 m	

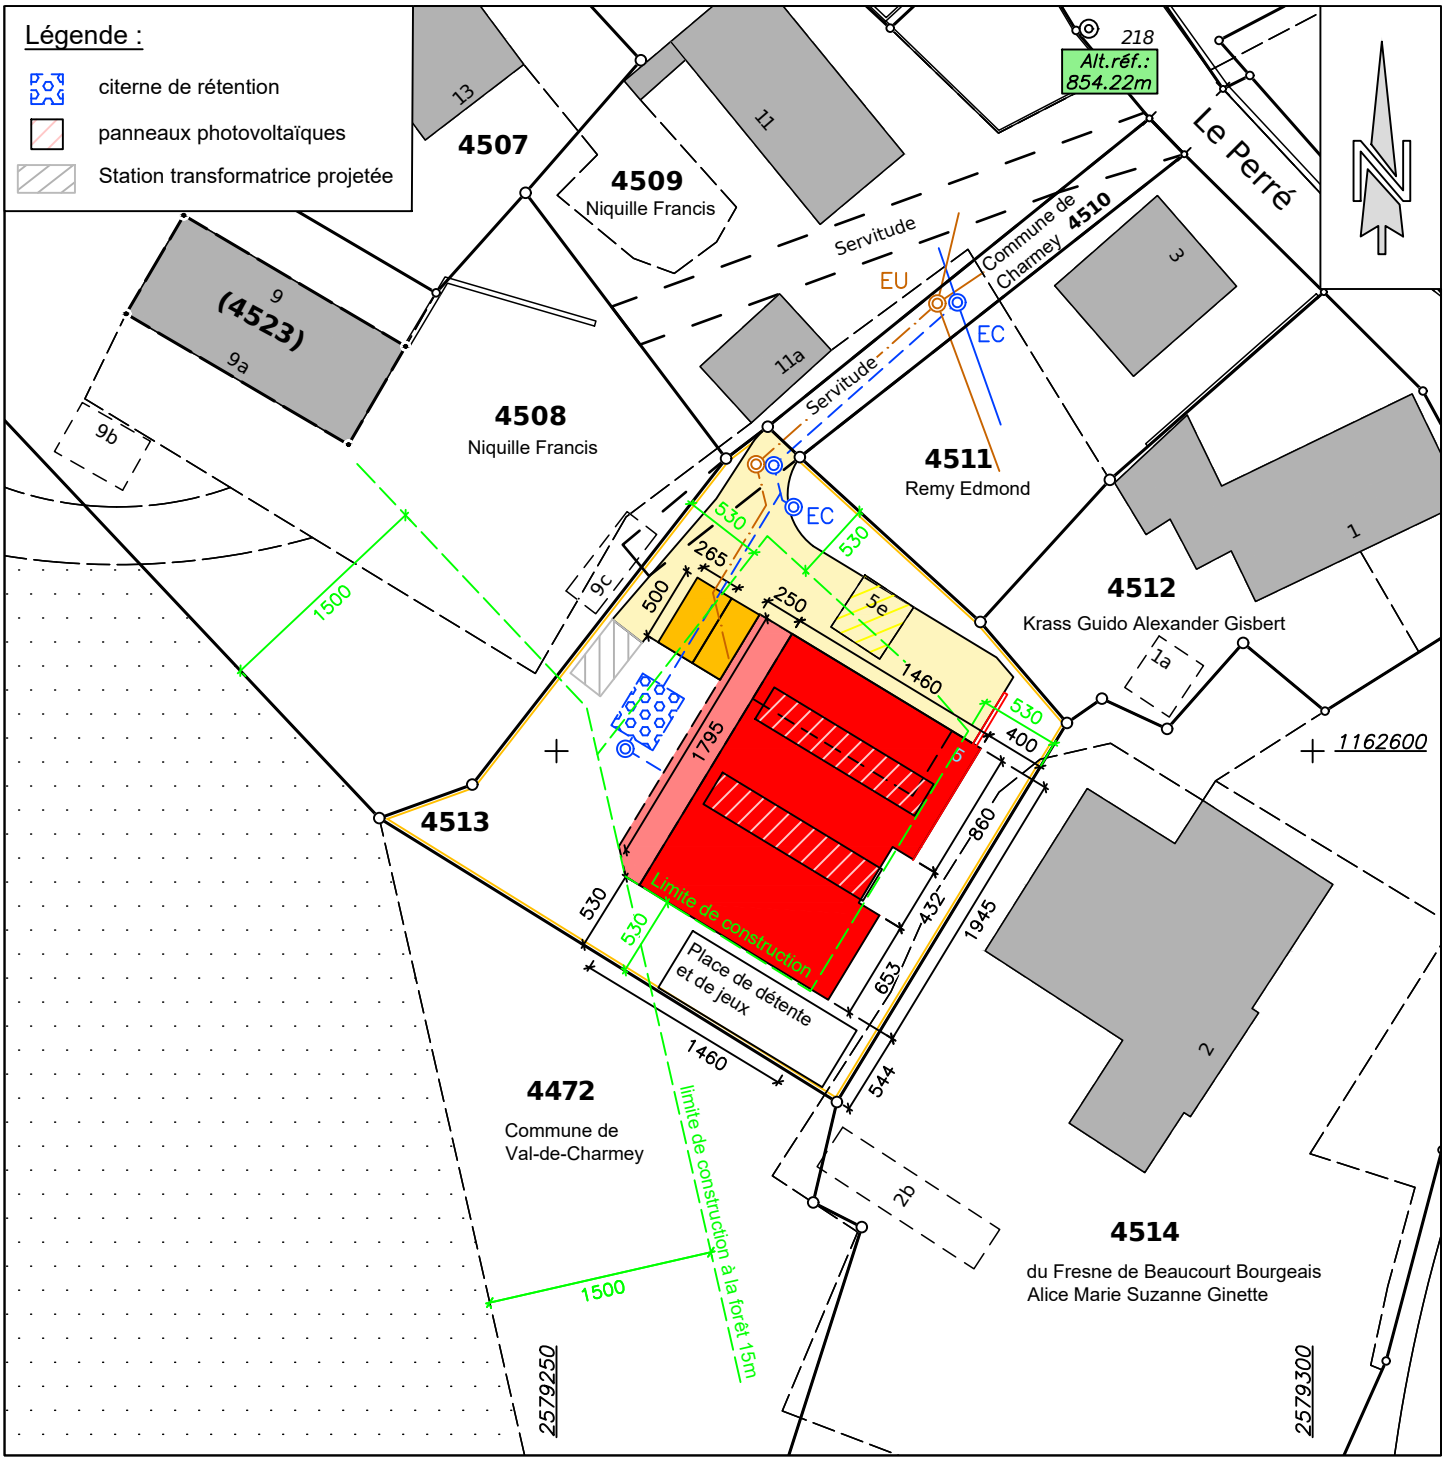

Omnidata
Ingénieurs et géomètres officiels
Ingenieur- und Vermessungsbüro

Adrien Bosson, géomètre officiel
Rue du Pays-d'Enhaut 16
1630 BULLE | 026 912 66 77
bulle@omnidata.ch | www.omnidata.ch

Mandat: 242143 / LD