GEOSUD
Ingénieurs et géomètres

Rue de la Condémine 9
1630 Bulle
026 919 81 50
gruyere@geosud.ch
www.geosud.ch

DÉCLARATION DU GÉOMÈTRE OFFICIEL

Annexe au certificat de conformité

Commune	Val-de-Charmey (Charmey)
Propriétaire	Résidence Bellevue Charmey SA
Article	4125
Adresse	La Petite Fin
Echelle	1:500

Etabli le 10 décembre 2025

Jonas Clerc, géomètre officiel

Tout droit de reproduction réservé

Levé effectué le	:	5 décembre 2025
Plan à disposition	:	- Plan d'enquête du 24 juin 2020
Contrôle de l'ouvrage	:	- Le positionnement de l'agrandissement du bâtiment a été relevé - Les cotes mesurées sur le terrain figurent en rouge sur le plan
Contrôle de l'abornement	:	- Les points limites ont été contrôlés ou rétablis - Légende: C = pt contrôlé / Re = rétabli

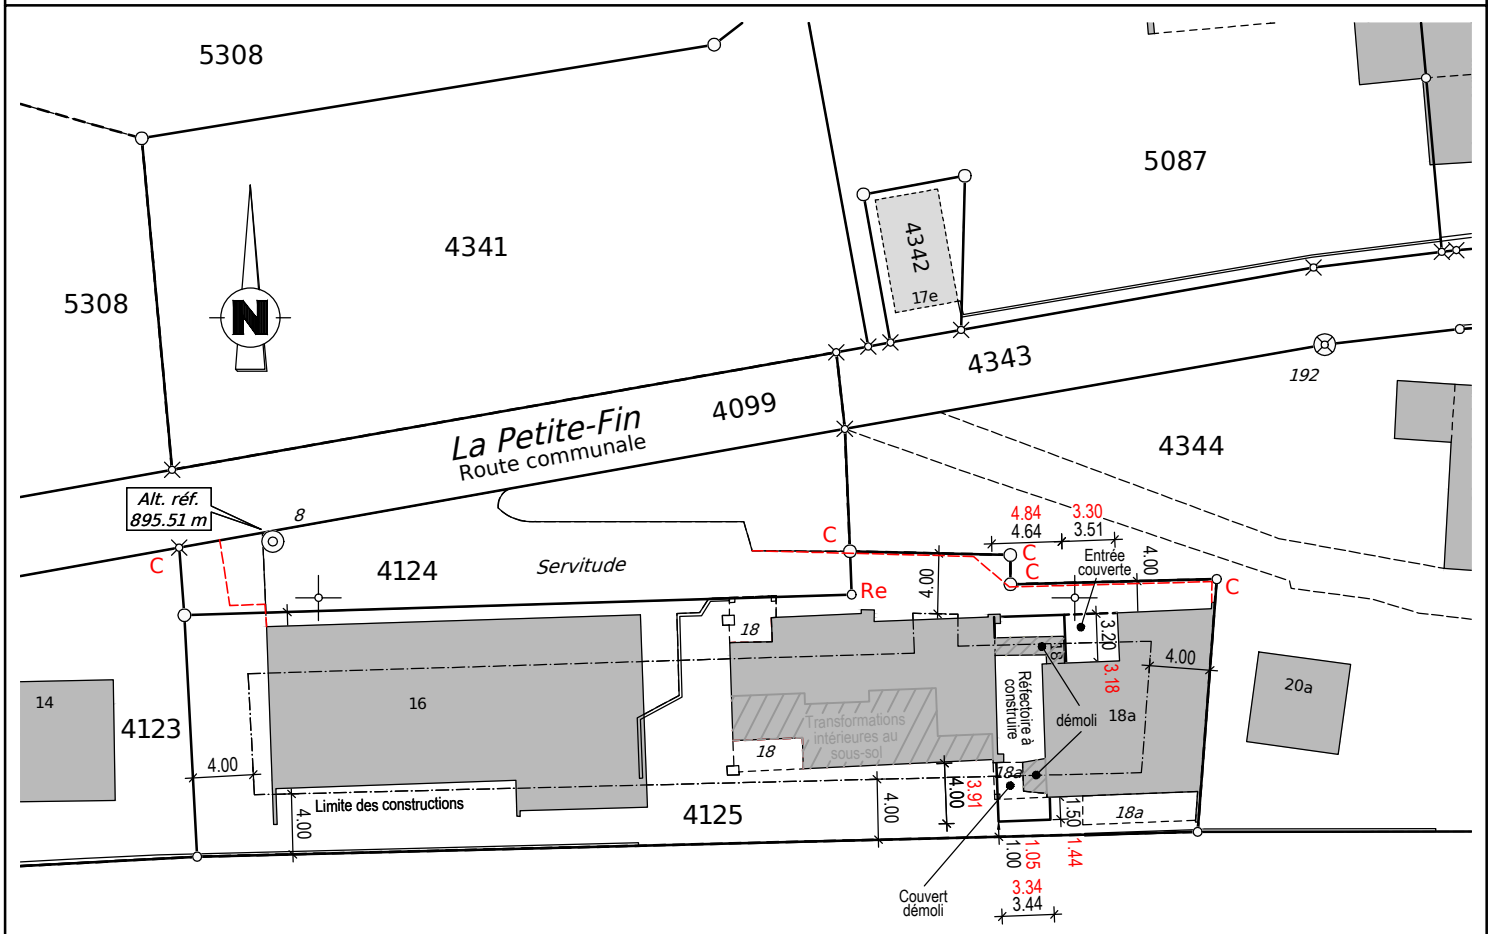

4384
(5110)

2'579'400

2'579'450

1'163'150