RESO SA
Technique & Gestion du Territoire
Géomètre off. - Ing. rural EPF
CP, Rue Pierre-Alex 11
1630 BULLE


Tél.: 026/912.00.33 - Fax: 026/912.84.26
E-mail: admin@reso-sa.ch

PLAN DE SITUATION

Val-de-Charmey (Charmey)

Propriétaires : *Dousse Dominique et Dousse Hanane*
Nom local : **Chemin des Serres 16**
Coordonnées : E= 2'579'035 / N= 1'163'725

Article : 5244
Plan : **8**
Surface : 972 m²
Mention AF : non Report d'indice : non

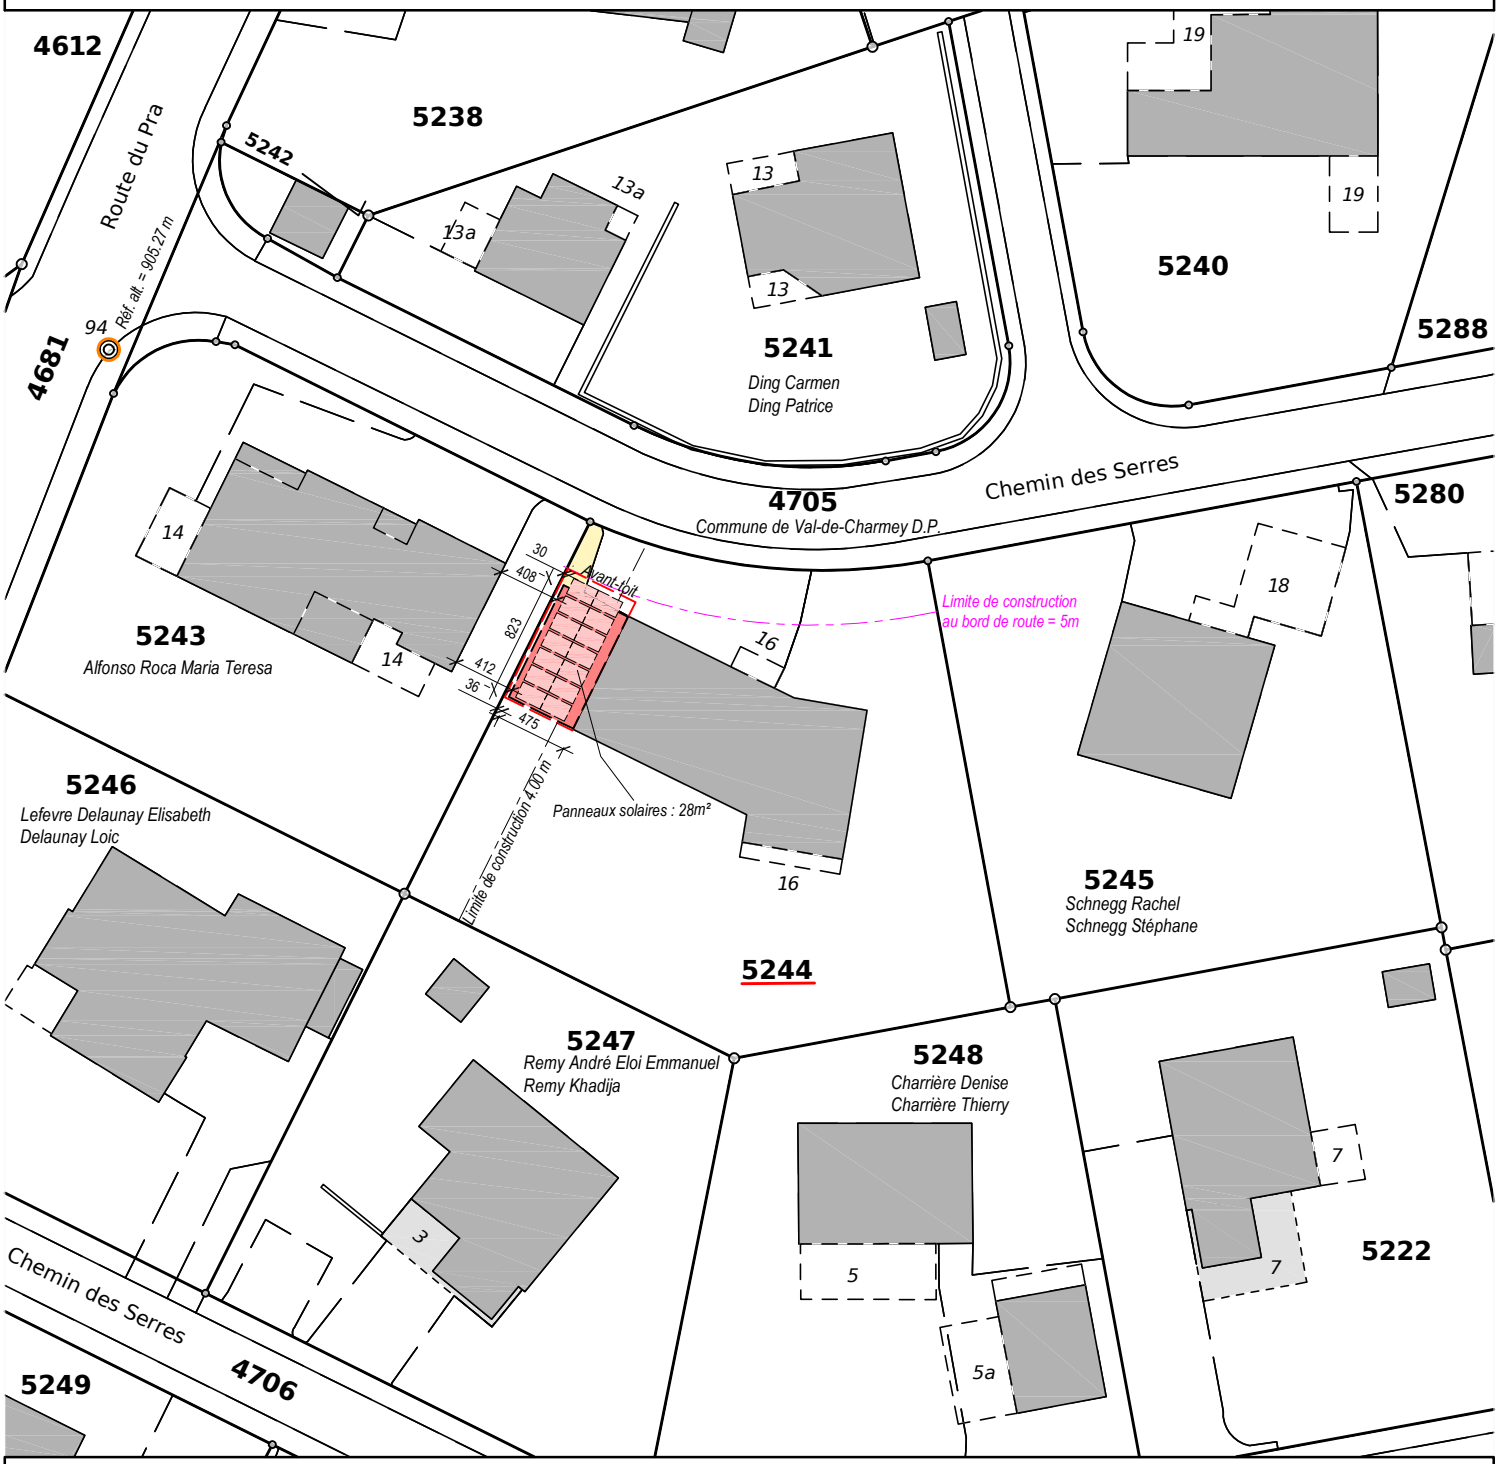

ECHELLE 1 : 500

Commande No: OPS6210 (PS 6189) / ML

Réf.: Server/Autocad/Charmey

Les tolérances de la mensuration officielle en vigueur s'appliquent aux données du géomètre officiel.

SYSTEME QUALITE ISO 9001

RESO TECHNIQUE & GESTION DU TERRITOIRE SA

Bertrand BARBEY, Géomètre officiel

Bulle, le 15 septembre 2026

ANCIENNEMENT **POCHON-CHOFFET SA**